


****Advertencia Legal:** Los presentes planos son de naturaleza comercial, tienen carácter exclusivamente orientativo y provisional, estando sujetos a cambios por necesidades de proyecto, técnicas, jurídicas, administraciones públicas, comerciales o de otra índole. Por decisión facultativa podrán ser modificadas con razones fundamentadas y no supongan alteraciones sustanciales. Por lo que, la Promotora para realizar los cambios oportunos no precisará autorización del cliente. La recreación de arquitectura y diseño en su entorno e interiores, los elementos decorativos, y/o mobiliario y vegetación, no están incluidos con carácter contractual.

Vivienda 0A

CUADRO DE VIVIENDA 0A			
VIVIENDA	SUPERFICIE UTIL		SUPERFICIE CONSTRUIDA
SALON/C/COCINA	28,75	m2	
VESTIBULO	2,00	m2	
DORMITORIO I	14,00	m2	
BAÑO	4,25	m2	
DORMITORIO II	13,75	m2	
TOTAL	62,75	m2	70,00 m2
TOTAL VIVIENDA	62,75	m2	70,00 m2

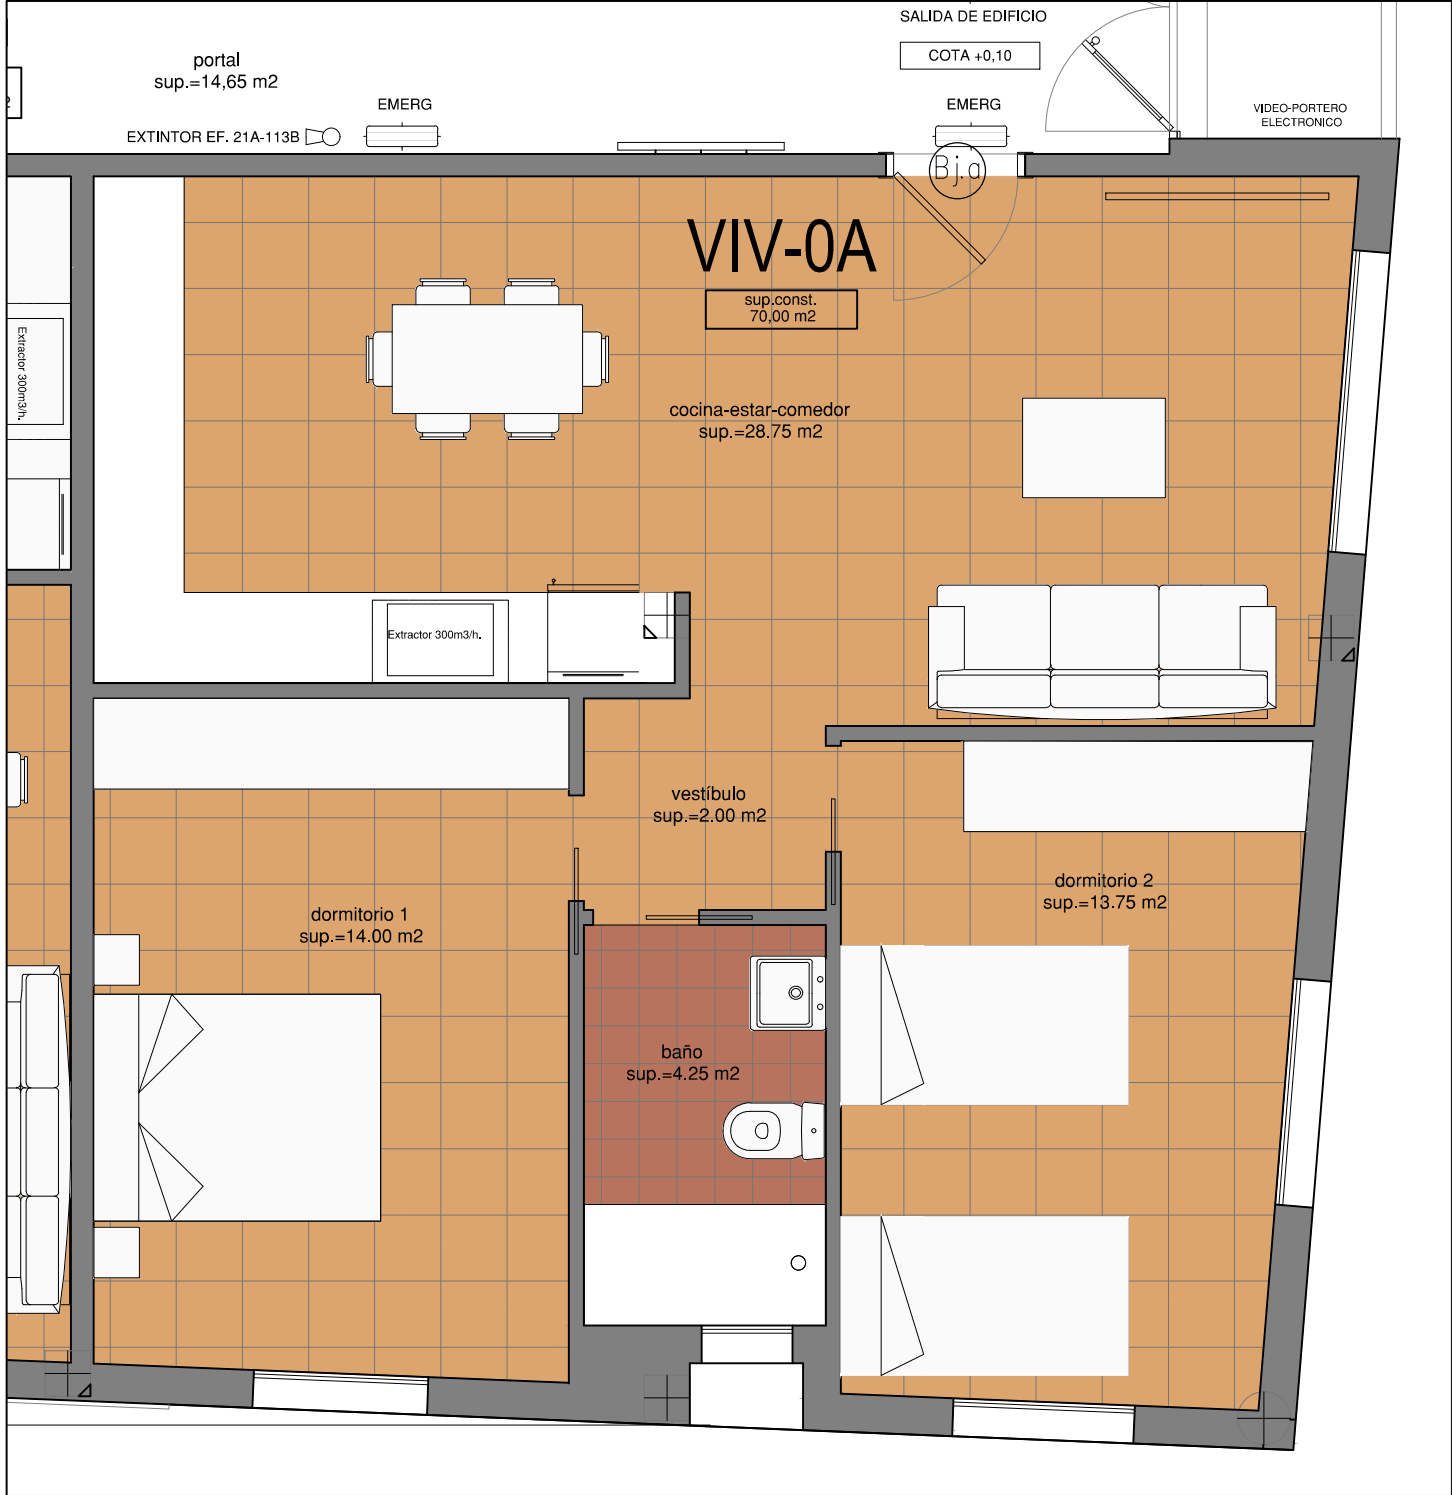




Propiedades

Cabo de Gata

INMOBILIARIA

678 66 49 34

 grupoelarenal@gmail.com  www.grupoelarenal.com

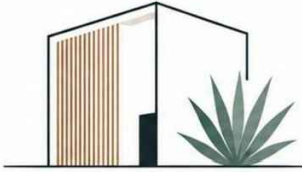

DEL CABO

HABITAT

CARBONERAS, PARQUE NATURAL CABO DE GATA

www.grupoelarenal.com