
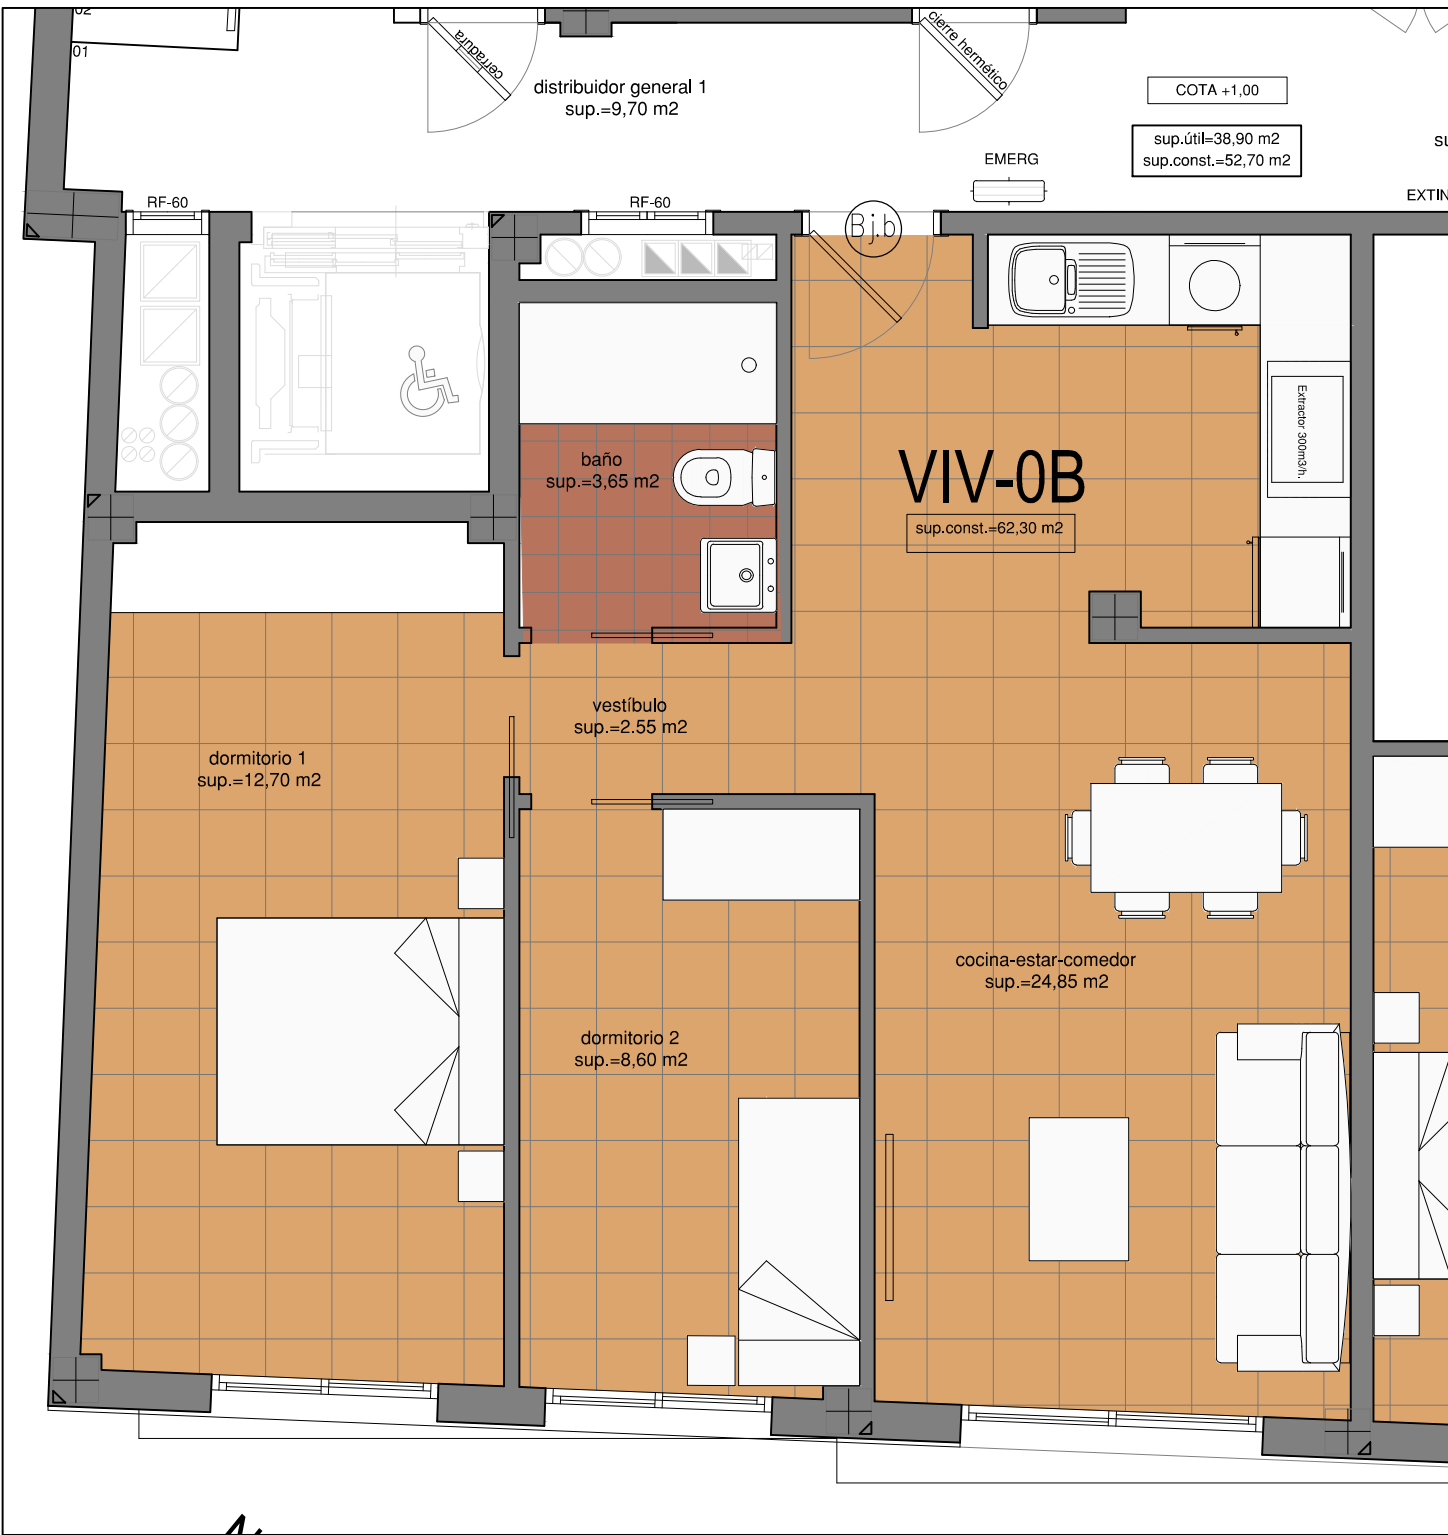


****Advertencia Legal:** Los presentes planos son de naturaleza comercial, tienen carácter exclusivamente orientativo y provisional, estando sujetos a cambios por necesidades de proyecto, técnicas, jurídicas, administraciones públicas, comerciales o de otra índole. Por decisión facultativa podrán ser modificadas con razones fundamentadas y no supongan alteraciones sustanciales. Por lo que, la Promotora para realizar los cambios oportunos no precisará autorización del cliente. La recreación de arquitectura y diseño en su entorno e interiores, los elementos decorativos, y/o mobiliario y vegetación, no están incluidos con carácter contractual.

Vivienda 0B

CUADRO DE VIVIENDA 0B

VIVIENDA	SUPERFICIE UTIL	SUPERFICIE CONSTRUIDA
SALON/C/COCINA	24,85 m2	
VESTIBULO	2,55 m2	
DORMITORIO I	12,70 m2	
BAÑO	3,65 m2	
DORMITORIO II	8,60 m2	
TOTAL	52,35 m2	62,30 m2
TOTAL VIVIENDA	52,35 m2	62,30 m2

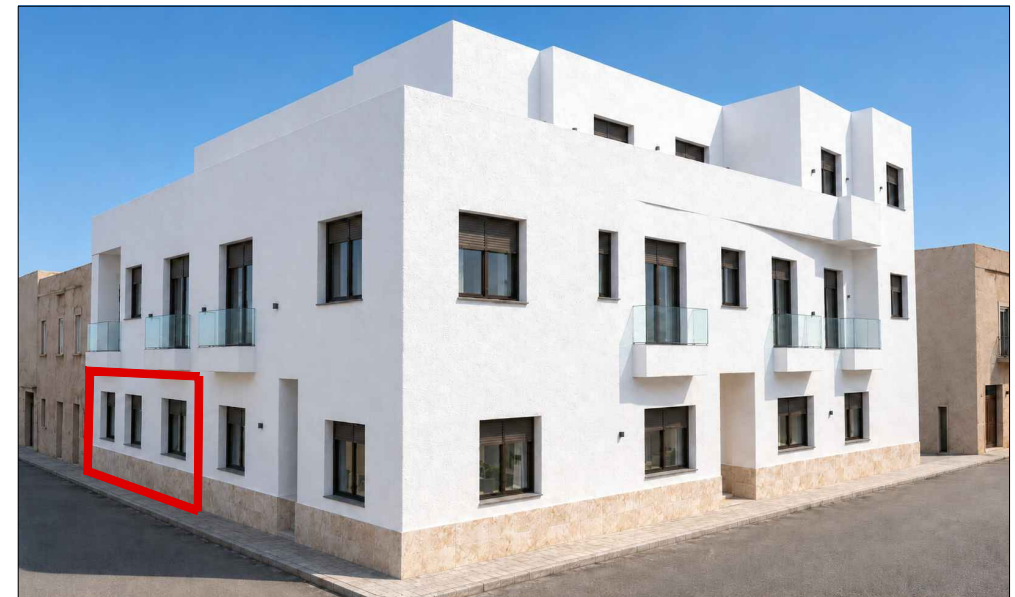

678 66 49 34

grupoelareal@gmail.com www.grupoelareal.com



CARBONERAS, PARQUE NATURAL CABO DE GATA
www.grupoelareal.com