



****Advertencia Legal:** Los presentes planos son de naturaleza comercial, tienen carácter exclusivamente orientativo y provisional, estando sujetos a cambios por necesidades de proyecto, técnicas, jurídicas, administraciones públicas, comerciales o de otra índole. Por decisión facultativa podrán ser modificadas con razones fundamentadas y no supongan alteraciones sustanciales. Por lo que, la Promotora para realizar los cambios oportunos no precisará autorización del cliente. La recreación de arquitectura y diseño en su entorno e interiores, los elementos decorativos, y/o mobiliario y vegetación, no están incluidos con carácter contractual.

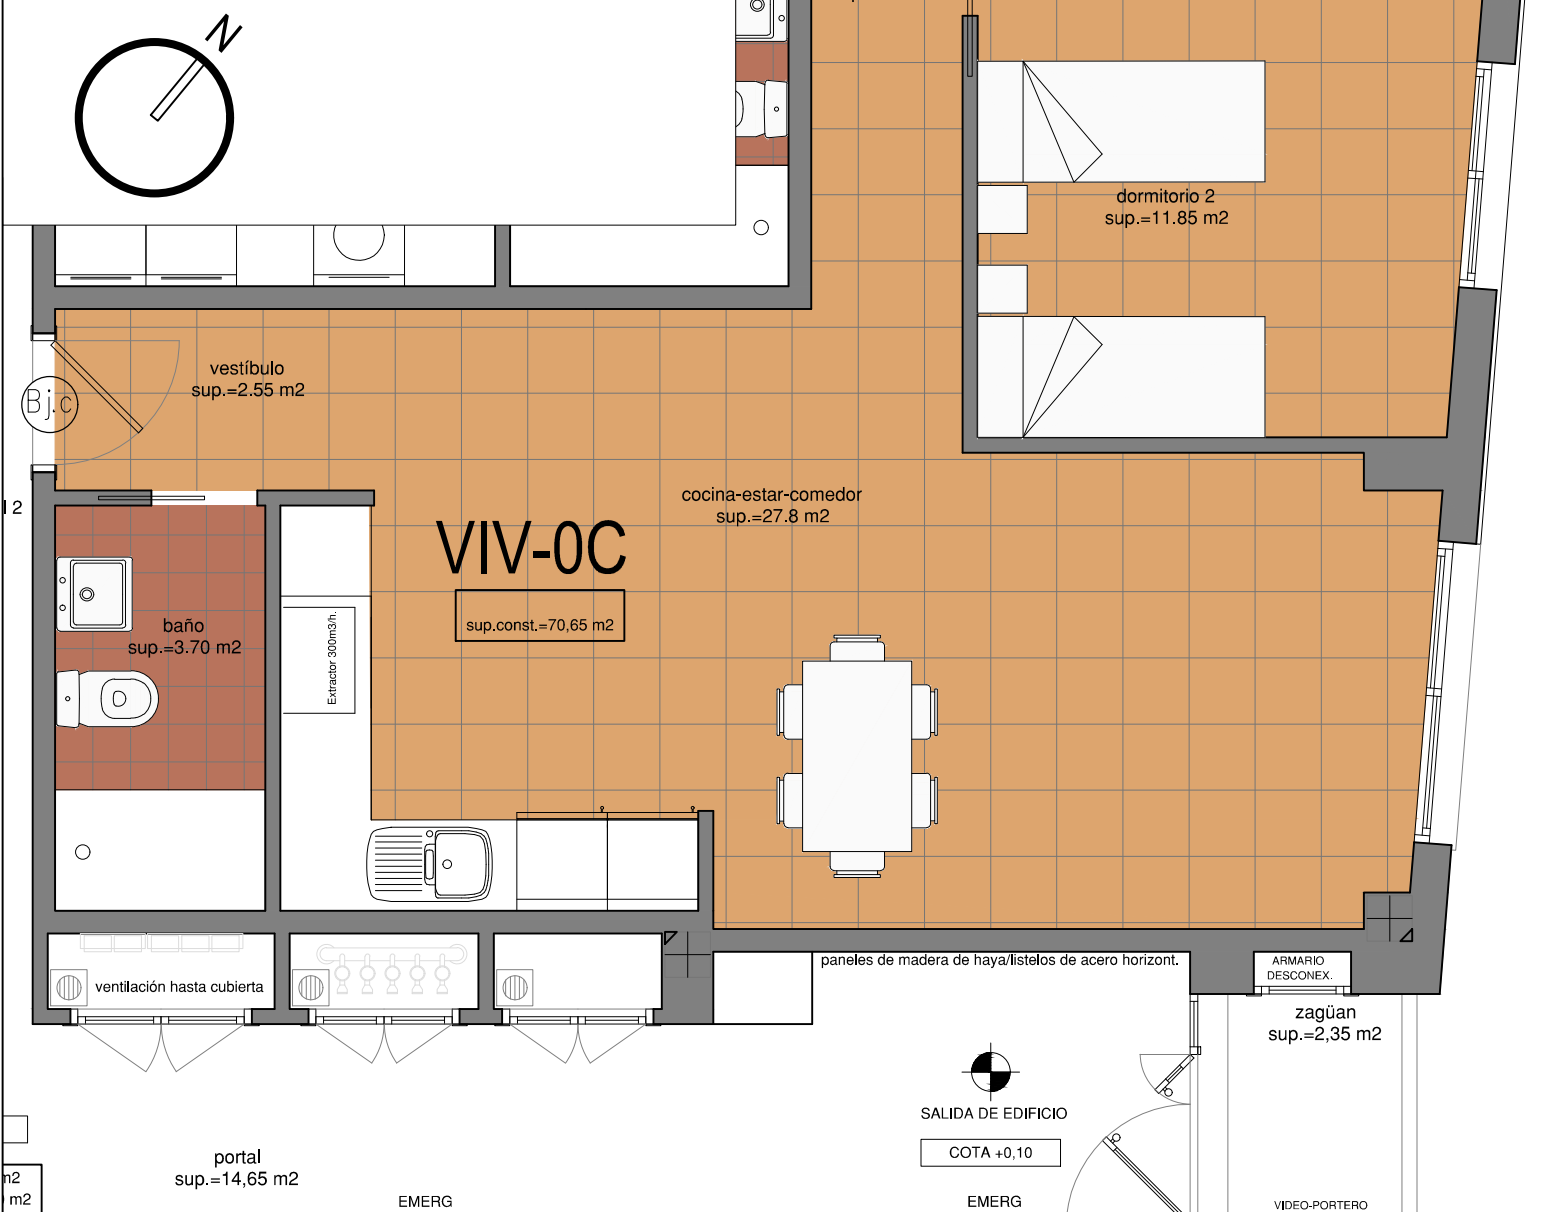

Vivienda 0C

CUADRO DE VIVIENDA 0C		
VIVIENDA	SUPERFICIE UTIL	SUPERFICIE CONSTRUIDA
SALON/C/COCINA	27,80 m2	
PASO	2,80 m2	
VESTIBULO	2,55 m2	
BAÑO	3,70 m2	
DORMITORIO I	15,44 m2	
DORMITORIO II	11,85 m2	
TOTAL	64,14 m2	70,65 m2
TOTAL VIVIENDA	64,14 m2	70,65 m2

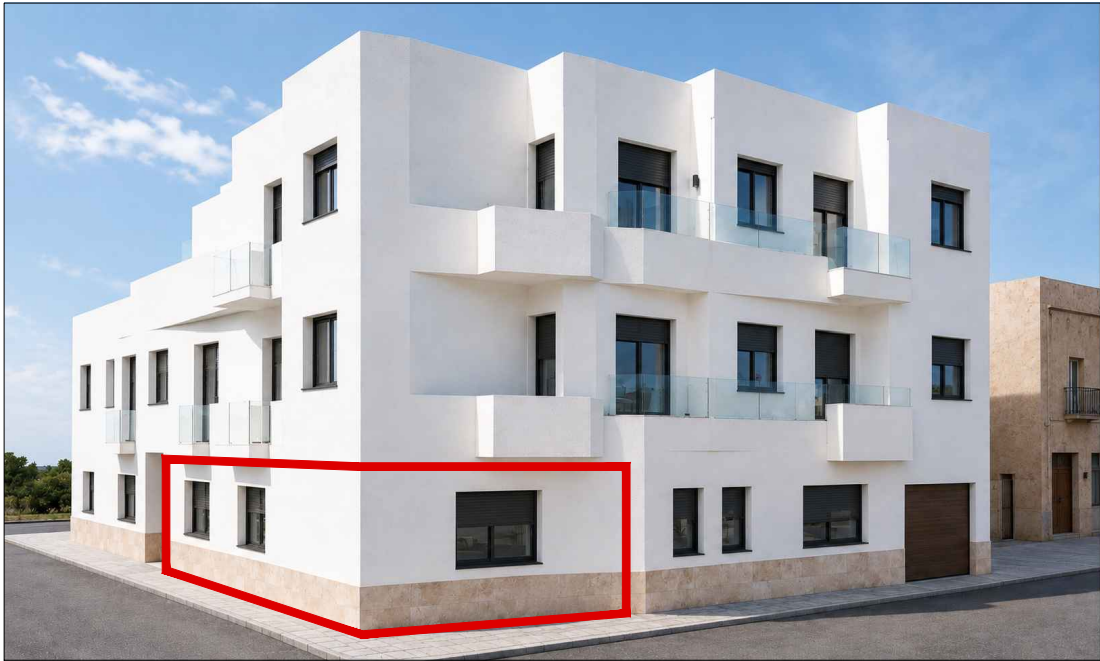

**Propiedades
Cabo de Gata**
INMOBILIARIA

678 66 49 34

grupoelarenal@gmail.com www.grupoelarenal.com

DEL CABO
HABITAT

CARBONERAS, PARQUE NATURAL CABO DE GATA

www.grupoelarenal.com