

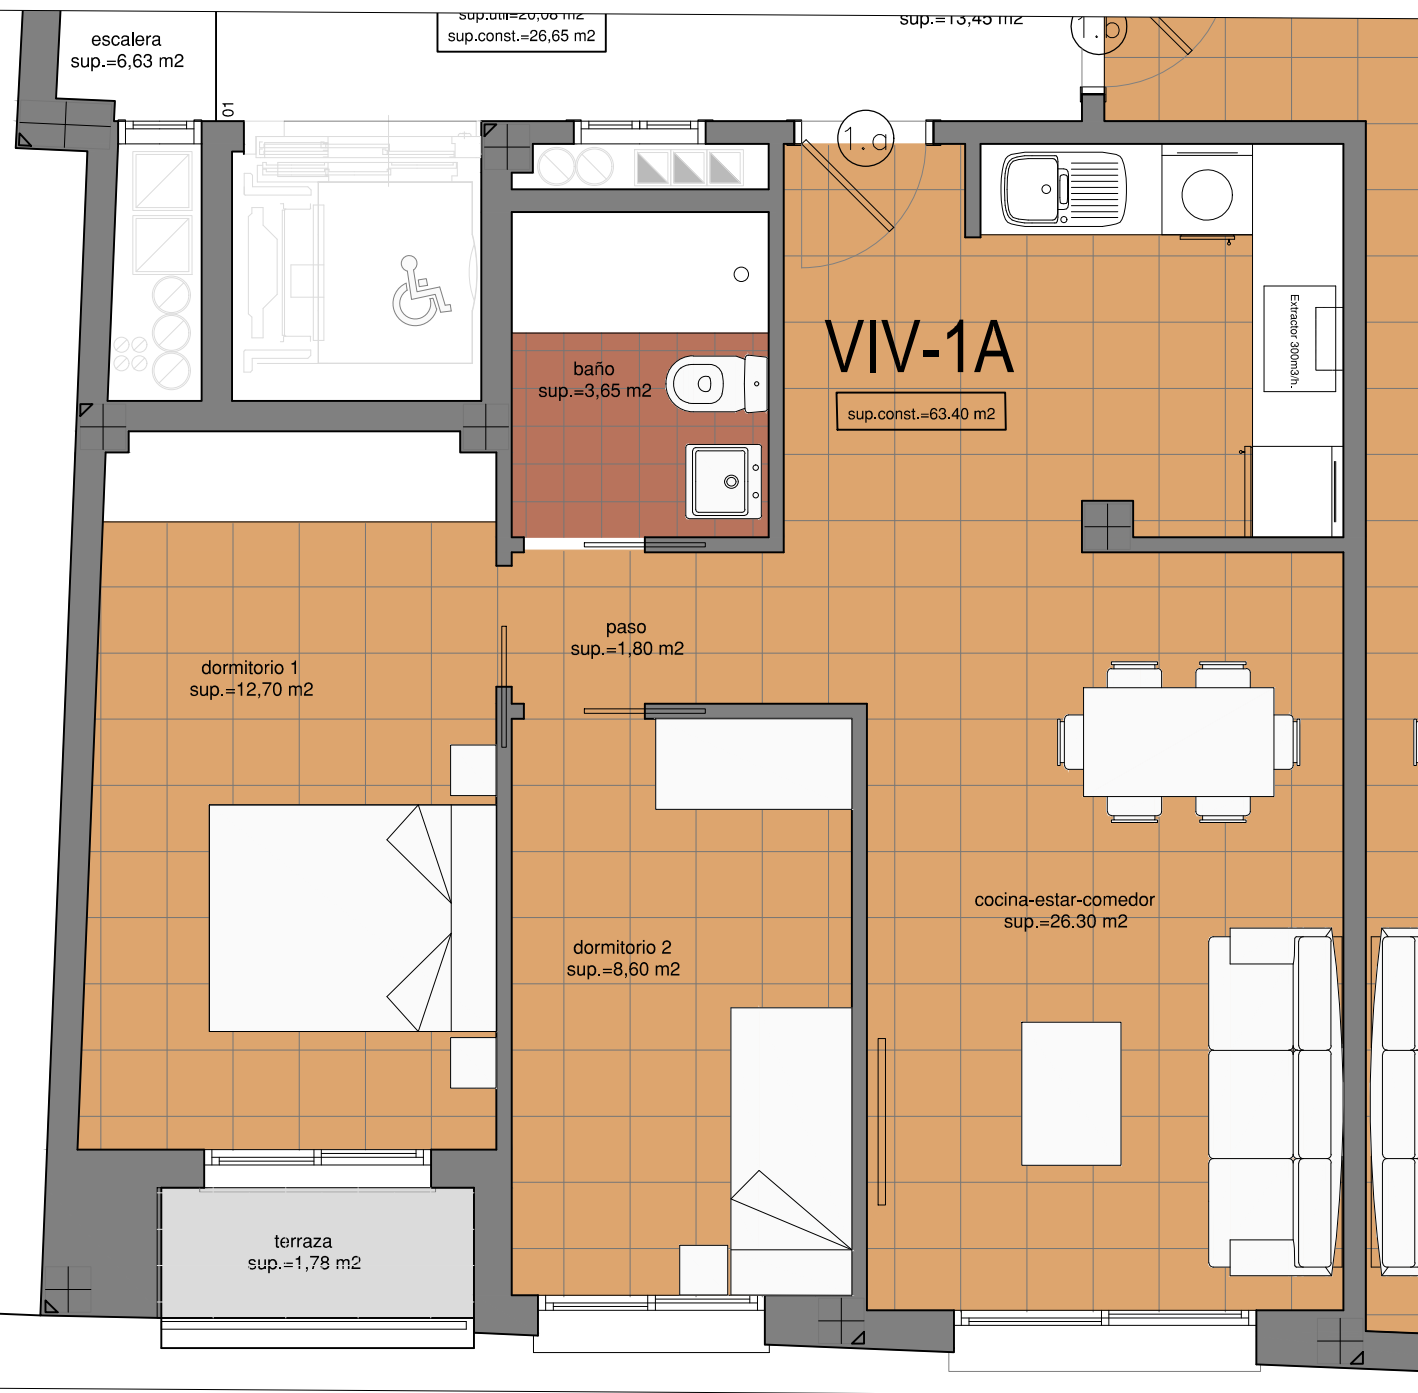


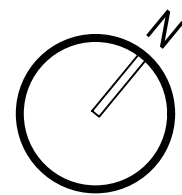

Vivienda 1A

CUADRO DE VIVIENDA 1A			
VIVIENDA	SUPERFICIE UTIL		SUPERFICIE CONSTRUIDA
SALON/C/COCINA	26,30 m2		
PASILLO	1,80 m2		
BAÑO	3,65 m2		
DORMITORIO I	12,70 m2		
DORMITORIO II	8,60 m2		
TOTAL PB	53,05 m2		63,40 m2
ANEXOS			
TERRAZA	1,78 m2		
TOTAL ANEXOS	1,78 m2		0,00 m2
TOTAL VIVIENDA	54,83 m2		63,40 m2

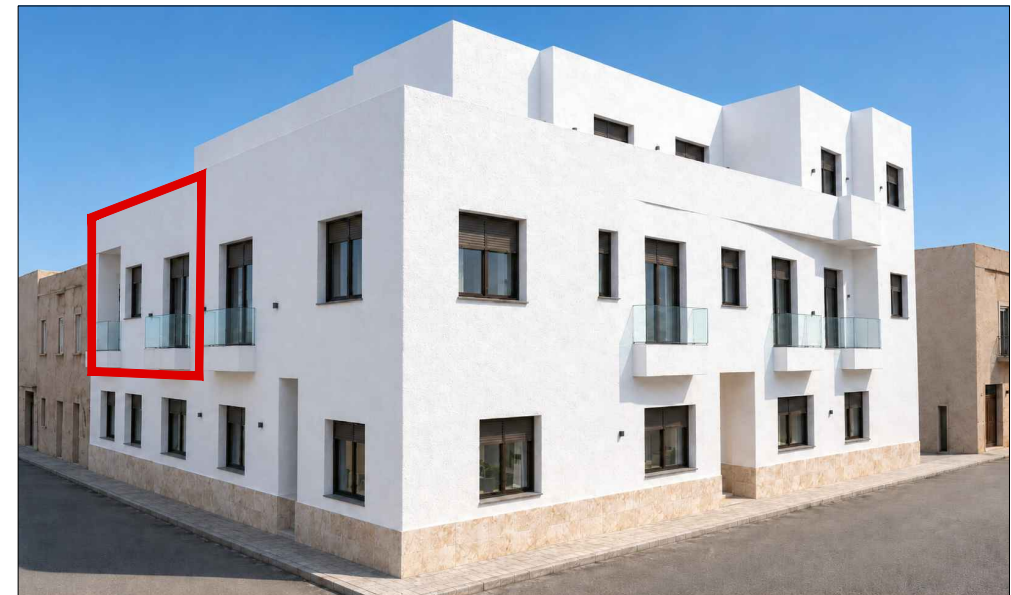

****Advertencia Legal:** Los presentes planos son de naturaleza comercial, tienen carácter exclusivamente orientativo y provisional, estando sujetos a cambios por necesidades de proyecto, técnicas, jurídicas, administraciones públicas, comerciales o de otra índole. Por decisión facultativa podrán ser modificadas con razones fundamentadas y no supongan alteraciones sustanciales. Por lo que, la Promotora para realizar los cambios oportunos no precisará autorización del cliente. La recreación de arquitectura y diseño en su entorno e interiores, los elementos decorativos, y/o mobiliario y vegetación, no están incluidos con carácter contractual.

