



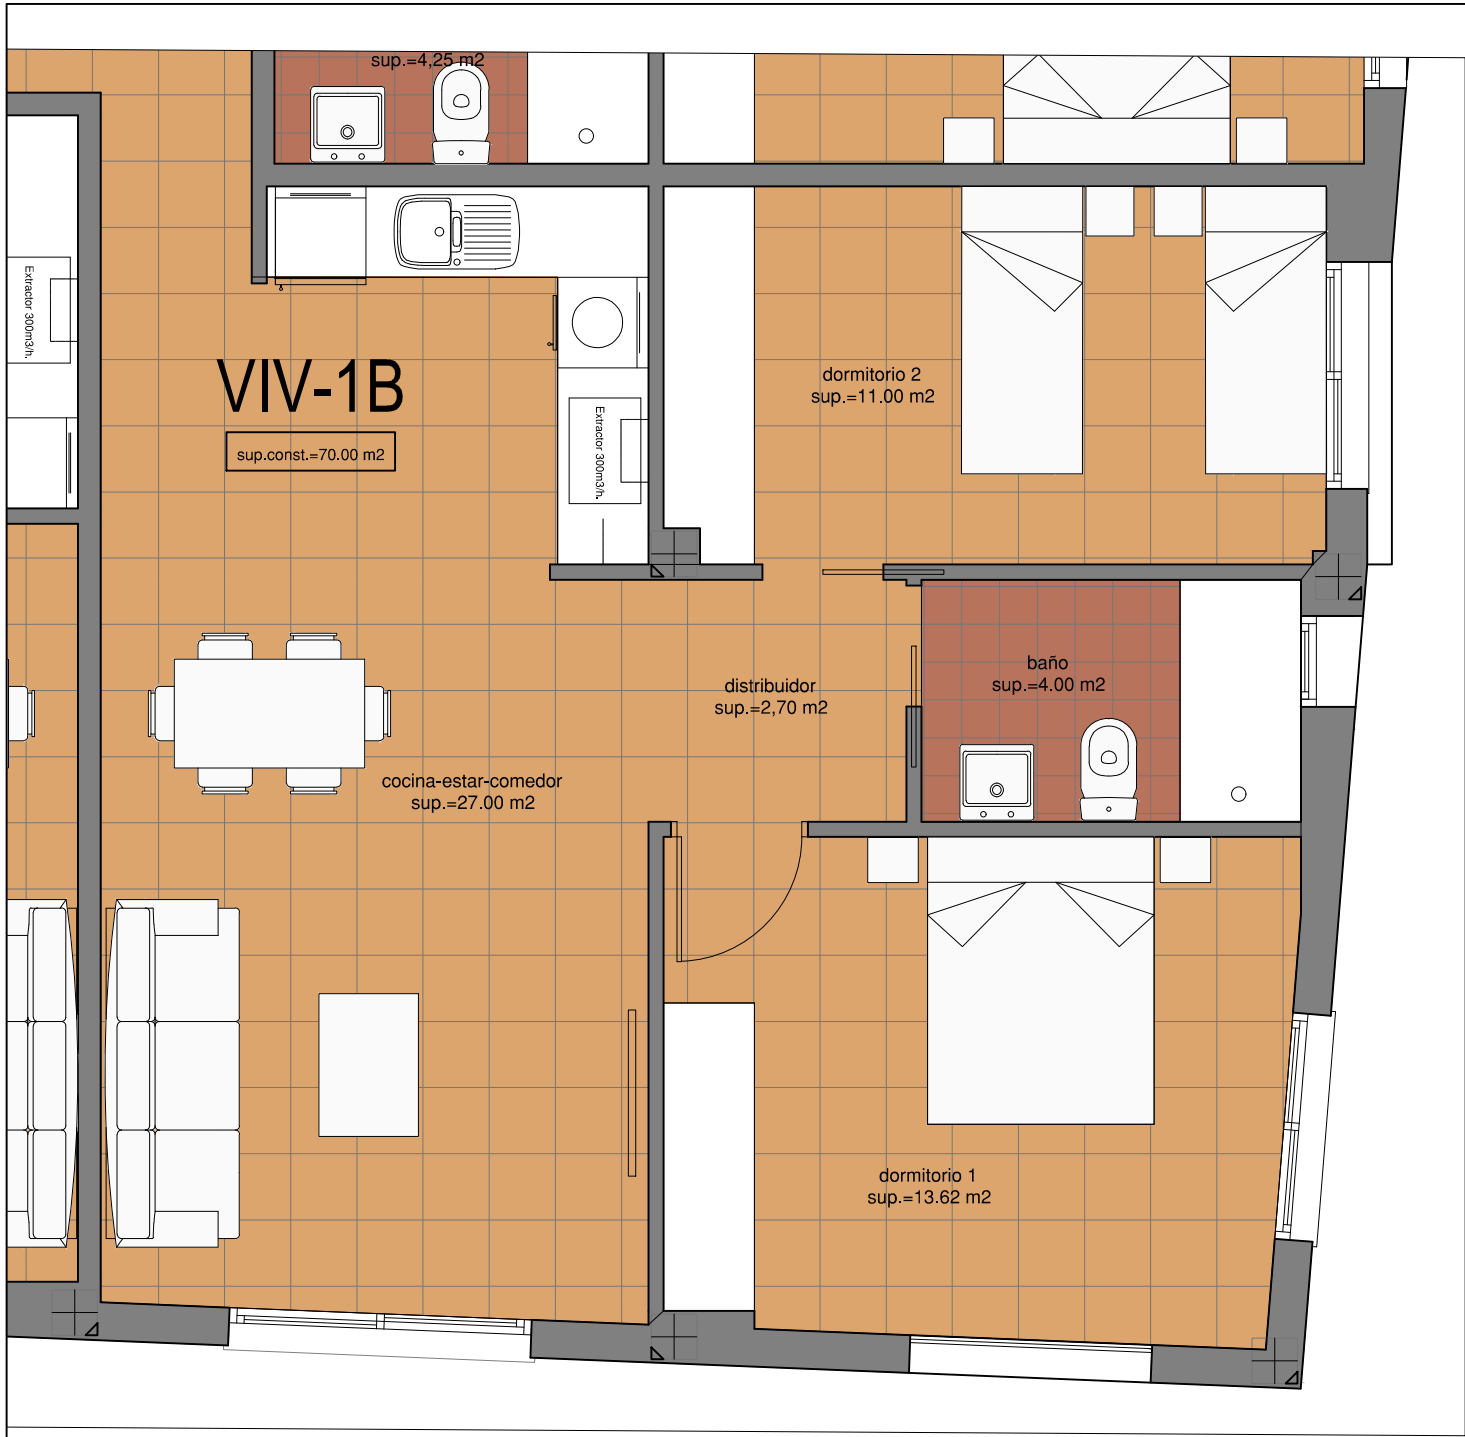

Vivienda 1B

CUADRO DE VIVIENDA 1B			
VIVIENDA	SUPERFICIE UTIL		SUPERFICIE CONSTRUIDA
SALON/C/COCINA	27,00	m2	
DISTRIBUIDOR	2,70	m2	
VESTIBULO	3,90	m2	
DORMITORIO I	13,62	m2	
DORMITORIO II	11,00	m2	
BAÑO	4,00	m2	
TOTAL PB	62,22	m2	70,00 m2
ANEXOS			
TERRAZA	1,78	m2	
TOTAL ANEXOS	1,78	m2	0,00 m2
TOTAL VIVIENDA	64,00	m2	70,00 m2

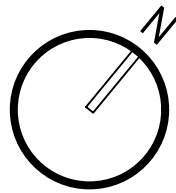

****Advertencia Legal:** Los presentes planos son de naturaleza comercial, tienen carácter exclusivamente orientativo y provisional, estando sujetos a cambios por necesidades de proyecto, técnicas, jurídicas, administraciones públicas, comerciales o de otra índole. Por decisión facultativa podrán ser modificadas con razones fundamentadas y no supongan alteraciones sustanciales. Por lo que, la Promotora para realizar los cambios oportunos no precisará autorización del cliente. La recreación de arquitectura y diseño en su entorno e interiores, los elementos decorativos, y/o mobiliario y vegetación, no están incluidos con carácter contractual.

**Propiedades
Cabo de Gata**
INMOBILIARIA

678 66 49 34

grupoelarenal@gmail.com www.grupoelarenal.com

DEL CABO
HABITAT

CARBONERAS, PARQUE NATURAL CABO DE GATA

www.grupoelarenal.com