



Vivienda 1C

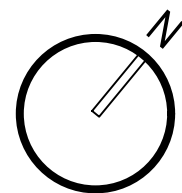

****Advertencia Legal:** Los presentes planos son de naturaleza comercial, tienen carácter exclusivamente orientativo y provisional, estando sujetos a cambios por necesidades de proyecto, técnicas, jurídicas, administraciones públicas, comerciales o de otra índole. Por decisión facultativa podrán ser modificadas con razones fundamentadas y no supongan alteraciones sustanciales. Por lo que, la Promotora para realizar los cambios oportunos no precisará autorización del cliente. La recreación de arquitectura y diseño en su entorno e interiores, los elementos decorativos, y/o mobiliario y vegetación, no están incluidos con carácter contractual.

CUADRO DE VIVIENDA 1C			
VIVIENDA	SUPERFICIE UTIL		SUPERFICIE CONSTRUIDA
SALON/C/COCINA	23,55	m2	
VESTIBULO	3,45	m2	
DORMITORIO I	11,58	m2	
BAÑO	4,25	m2	
DESPENSA	6,70	m2	
TOTAL PB	49,53	m2	55,00 m2
ANEXOS			
TERRAZA	0,75	m2	
TOTAL ANEXOS	0,75	m2	0,00 m2
TOTAL VIVIENDA	50,28	m2	55,00 m2

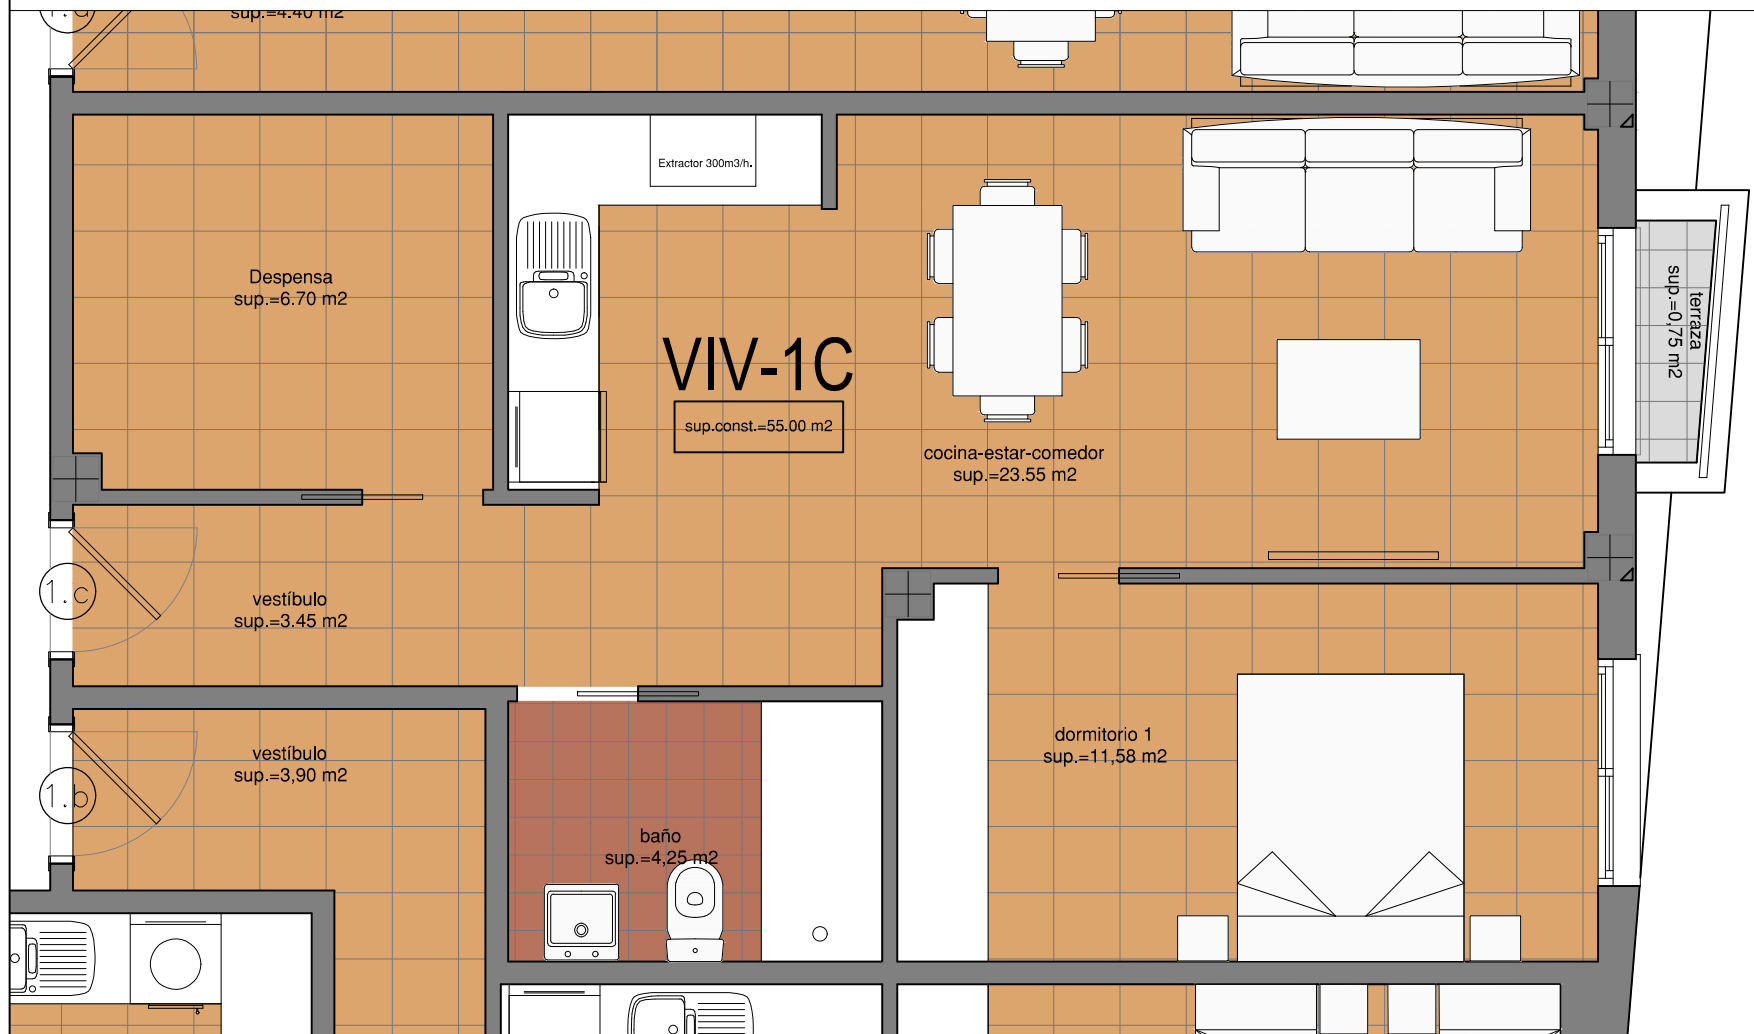