



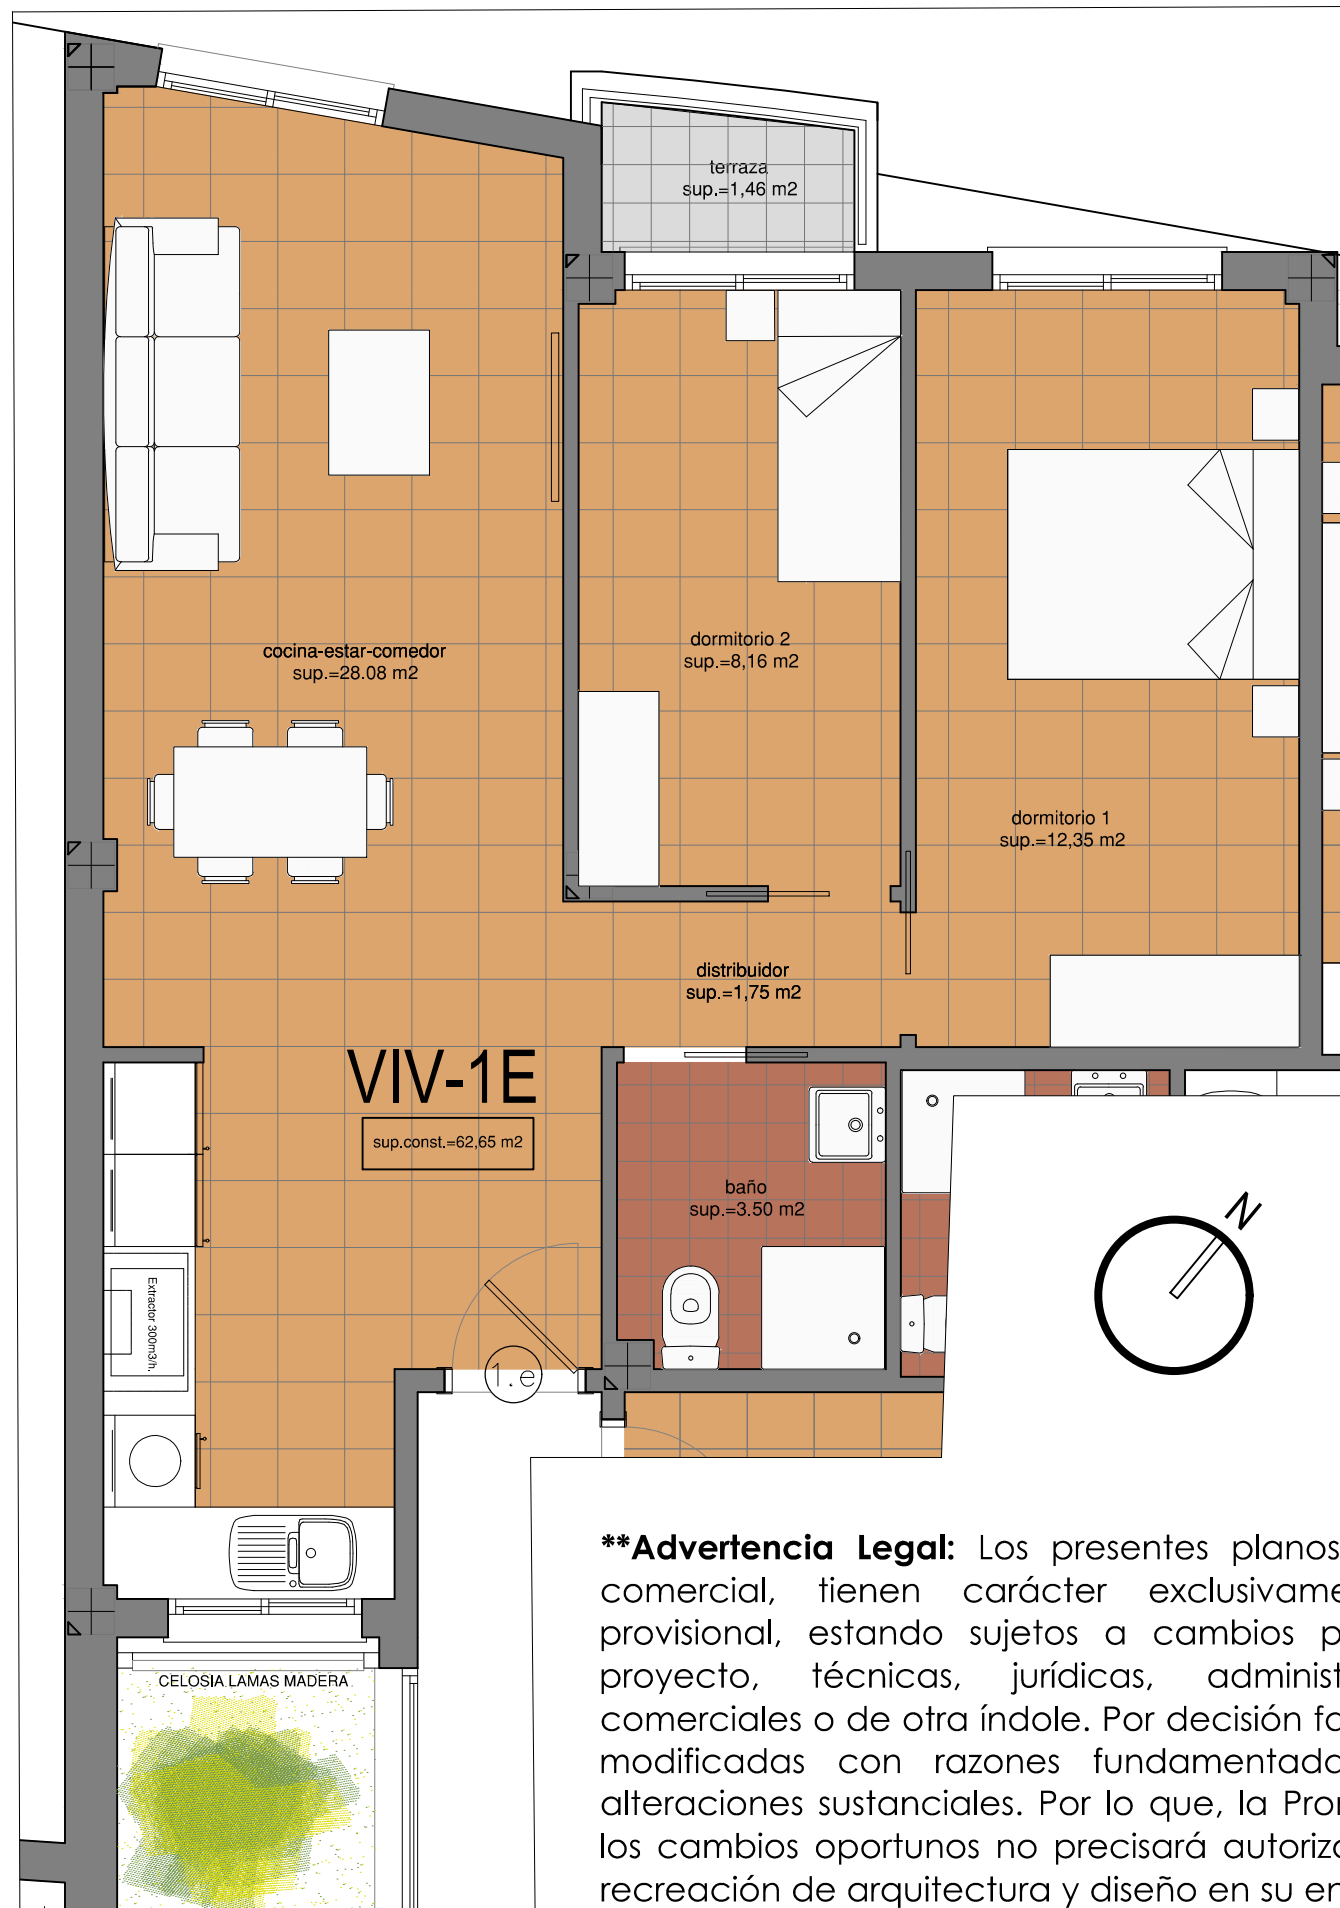

****Advertencia Legal:** Los presentes planos son de naturaleza comercial, tienen carácter exclusivamente orientativo y provisional, estando sujetos a cambios por necesidades de proyecto, técnicas, jurídicas, administraciones públicas, comerciales o de otra índole. Por decisión facultativa podrán ser modificadas con razones fundamentadas y no supongan alteraciones sustanciales. Por lo que, la Promotora para realizar los cambios oportunos no precisará autorización del cliente. La recreación de arquitectura y diseño en su entorno e interiores, los elementos decorativos, y/o mobiliario y vegetación, no están incluidos con carácter contractual.

Vivienda 1E

CUADRO DE VIVIENDA 1E		
VIVIENDA	SUPERFICIE UTIL	SUPERFICIE CONSTRUIDA
SALON/C/COCINA	28,08 m2	
DISTRIBUIDOR	1,75 m2	
DORMITORIO I	12,35 m2	
DORMITORIO II	8,16 m2	
BAÑO	3,50 m2	
TOTAL PB	53,84 m2	62,65 m2
ANEXOS		
TERRAZA	1,46 m2	
TOTAL ANEXOS	1,46 m2	0,00 m2
TOTAL VIVIENDA	55,30 m2	62,65 m2

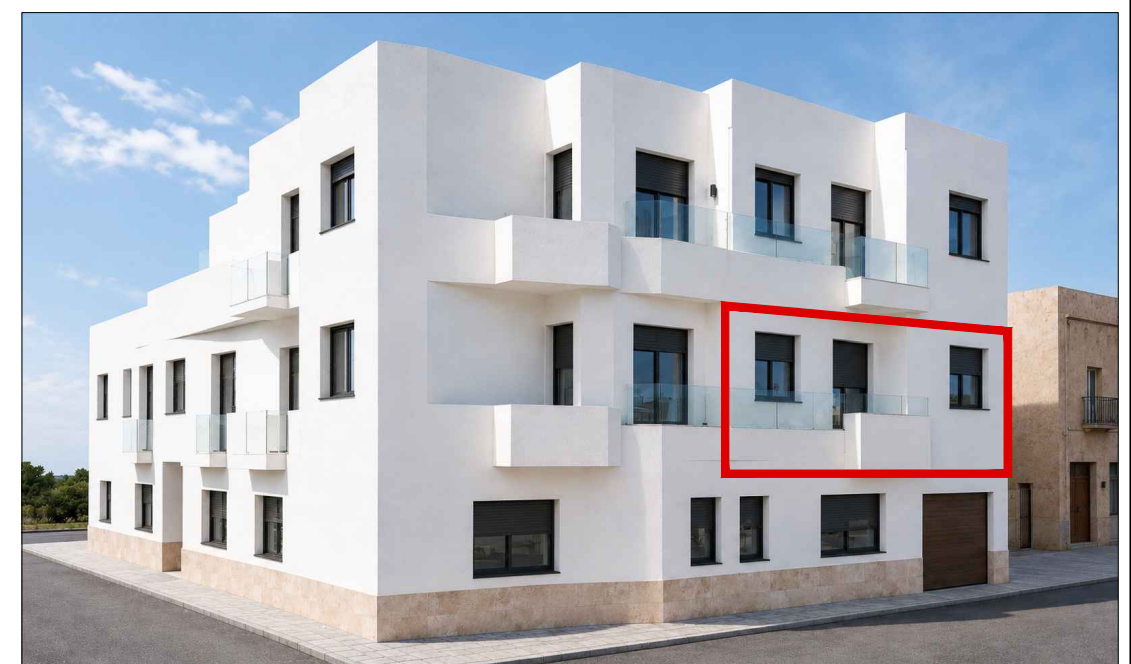

678 66 49 34

grupoelarenal@gmail.com www.grupoelarenal.com



CARBONERAS, PARQUE NATURAL CABO DE GATA

www.grupoelarenal.com