


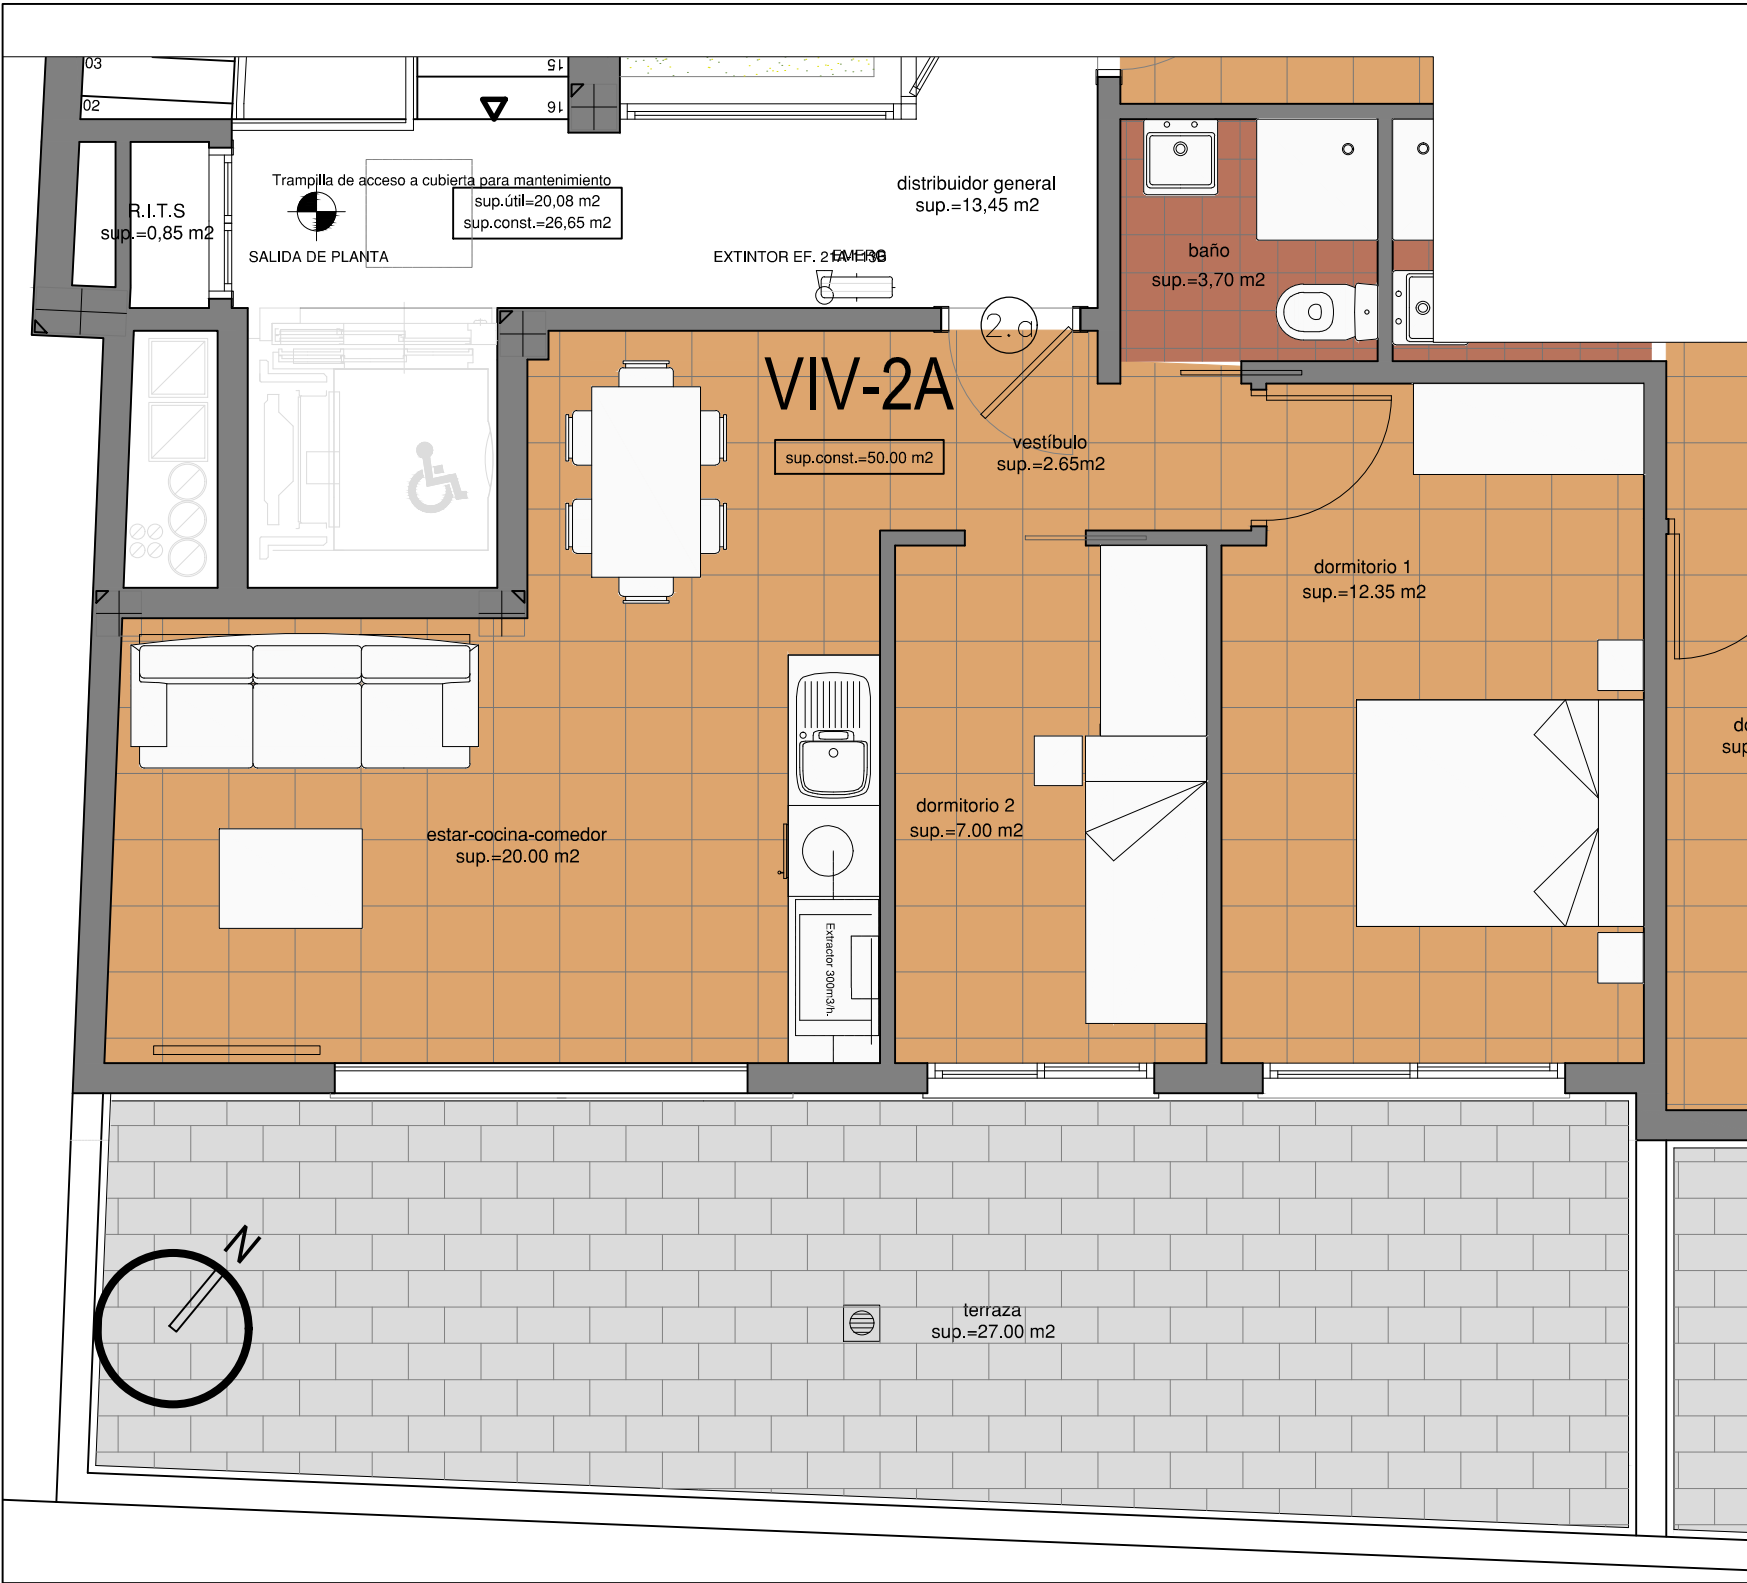

Vivienda 2A

CUADRO DE VIVIENDA 2A		
VIVIENDA	SUPERFICIE UTIL	SUPERFICIE CONSTRUIDA
SALON/C/COCINA	20,00 m2	
VESTIBULO	2,65 m2	
DORMITORIO I	12,35 m2	
DORMITORIO II	7,00 m2	
BAÑO	3,70 m2	
TOTAL PB	45,70 m2	50,00 m2
ANEXOS		
TERRAZA	27,00 m2	
TOTAL ANEXOS	27,00 m2	0,00 m2
TOTAL VIVIENDA	72,70 m2	50,00 m2



****Advertencia Legal:** Los presentes planos son de naturaleza comercial, tienen carácter exclusivamente orientativo y provisional, estando sujetos a cambios por necesidades de proyecto, técnicas, jurídicas, administraciones públicas, comerciales o de otra índole. Por decisión facultativa podrán ser modificadas con razones fundamentadas y no supongan alteraciones sustanciales. Por lo que, la Promotora para realizar los cambios oportunos no precisará autorización del cliente. La recreación de arquitectura y diseño en su entorno e interiores, los elementos decorativos, y/o mobiliario y vegetación, no están incluidos con carácter contractual.

**Propiedades
Cabo de Gata**
INMOBILIARIA

☎ 678 66 49 34

✉ grupoelarenal@gmail.com 🌐 www.grupoelarenal.com

DEL CABO
HABITAT

CARBONERAS, PARQUE NATURAL CABO DE GATA

www.grupoelarenal.com