
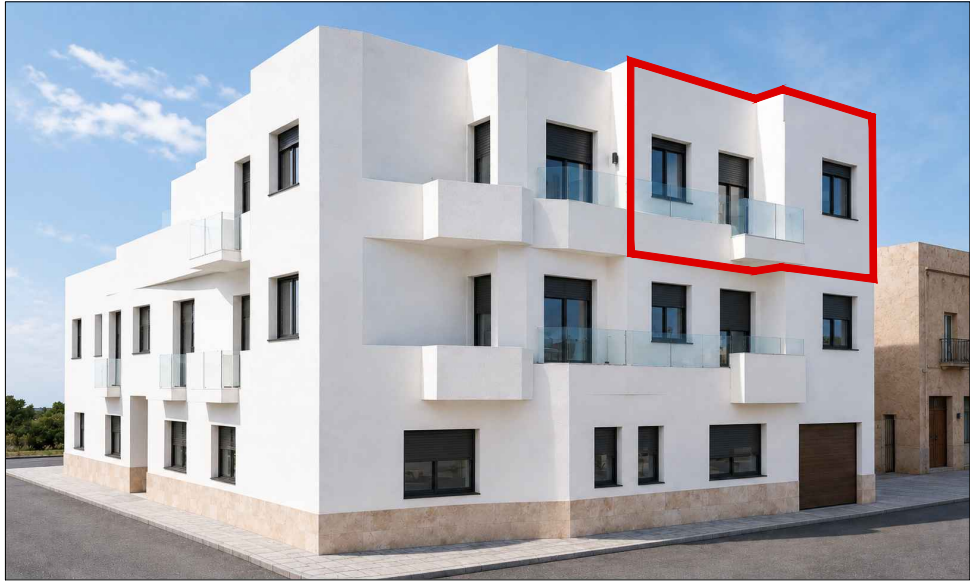


Vivienda 2D

CUADRO DE VIVIENDA 2D		
VIVIENDA	SUPERFICIE UTIL	SUPERFICIE CONSTRUIDA
SALON/C/COCINA	28,08 m2	
DISTRIBUIDOR	1,75 m2	
DORMITORIO I	12,35 m2	
DORMITORIO II	8,16 m2	
BAÑO	3,50 m2	
TOTAL PB	53,84 m2	62,65 m2
ANEXOS		
TERRAZA 1	1,46 m2	
TOTAL ANEXOS	1,46 m2	0,00 m2
TOTAL VIVIENDA	55,30 m2	62,65 m2

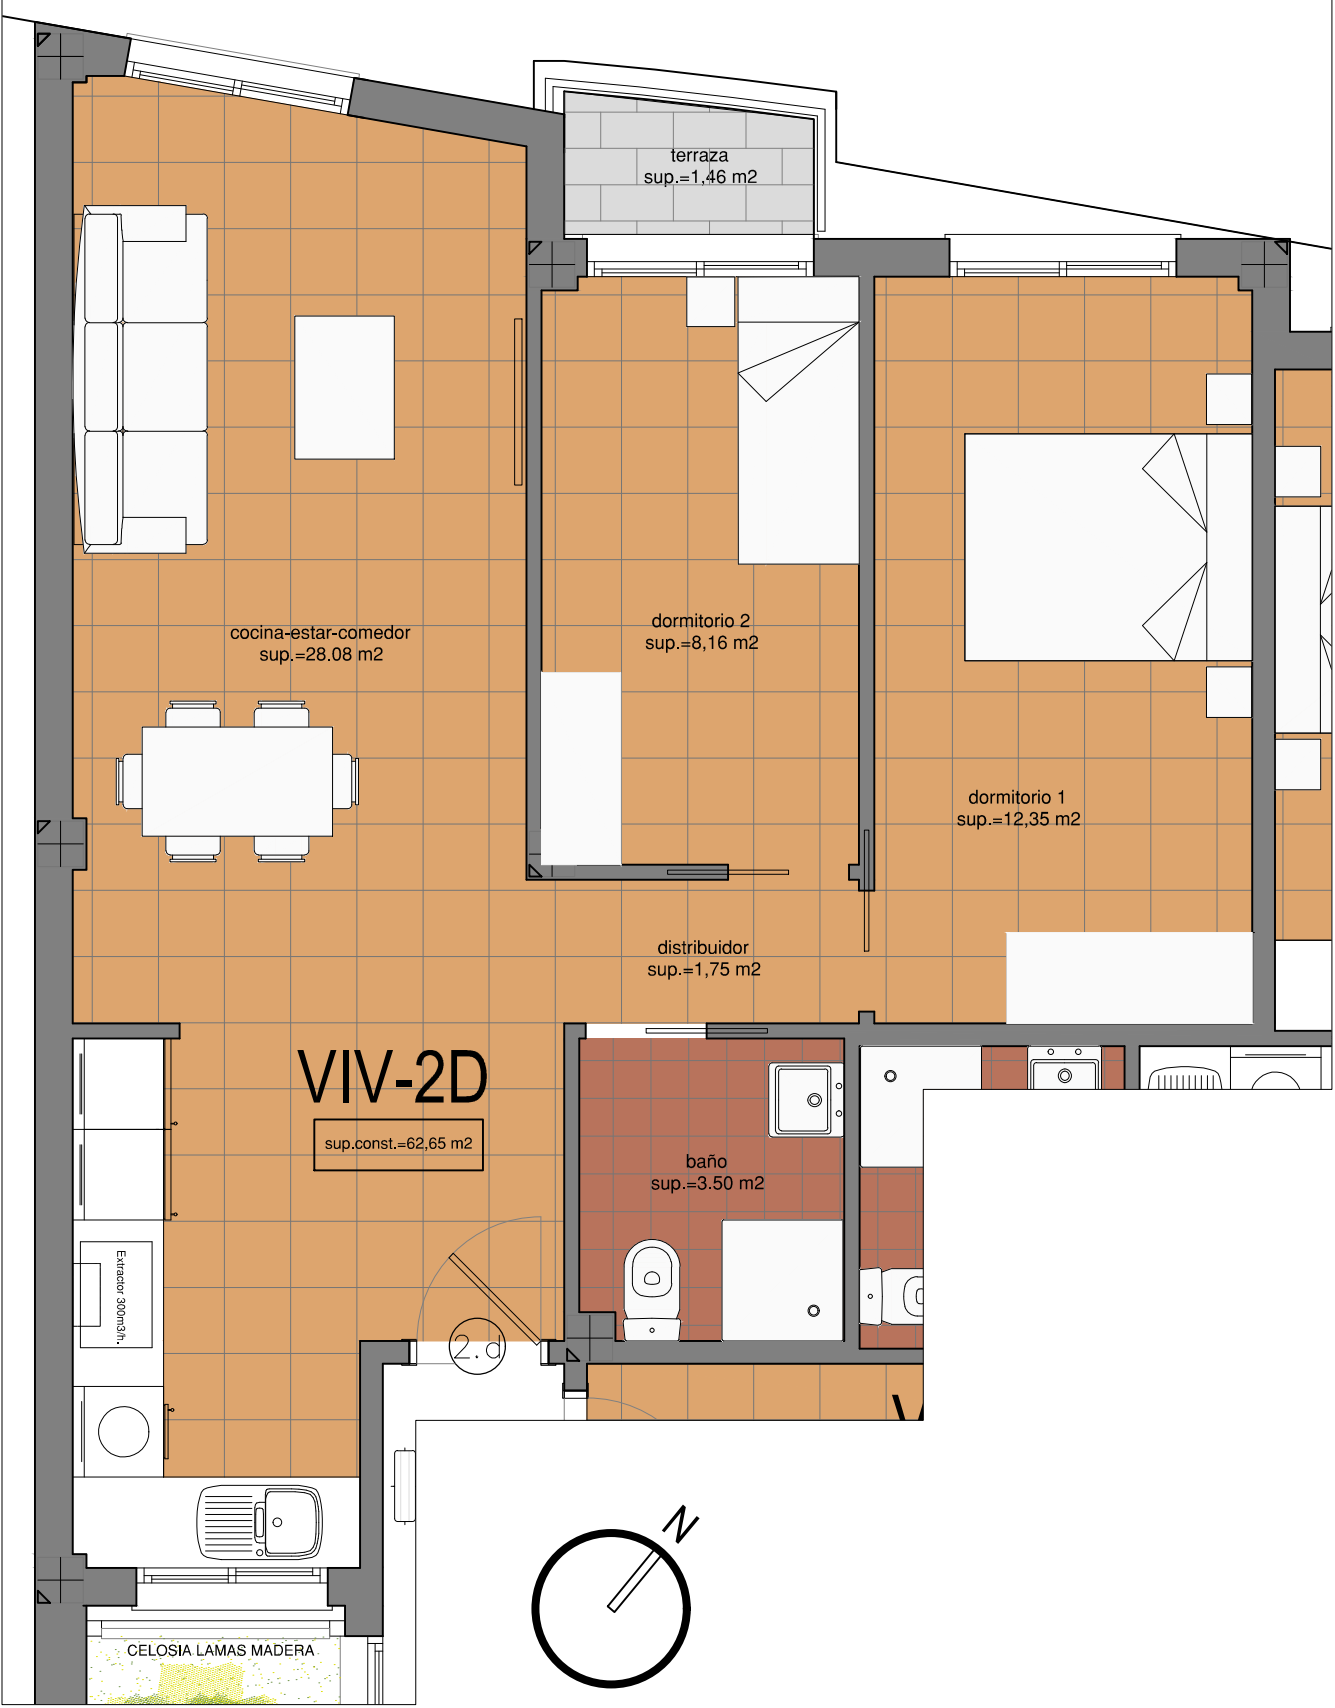

****Advertencia Legal:** Los presentes planos son de naturaleza comercial, tienen carácter exclusivamente orientativo y provisional, estando sujetos a cambios por necesidades de proyecto, técnicas, jurídicas, administraciones públicas, comerciales o de otra índole. Por decisión facultativa podrán ser modificadas con razones fundamentadas y no supongan alteraciones sustanciales. Por lo que, la Promotora para realizar los cambios oportunos no precisará autorización del cliente. La recreación de arquitectura y diseño en su entorno e interiores, los elementos decorativos, y/o mobiliario y vegetación, no están incluidos con carácter contractual.

**Propiedades
Cabo de Gata**
INMOBILIARIA

678 66 49 34

grupoelarenal@gmail.com www.grupoelarenal.com

**DEL CABO
HABITAT**

CARBONERAS, PARQUE NATURAL CABO DE GATA

www.grupoelarenal.com