




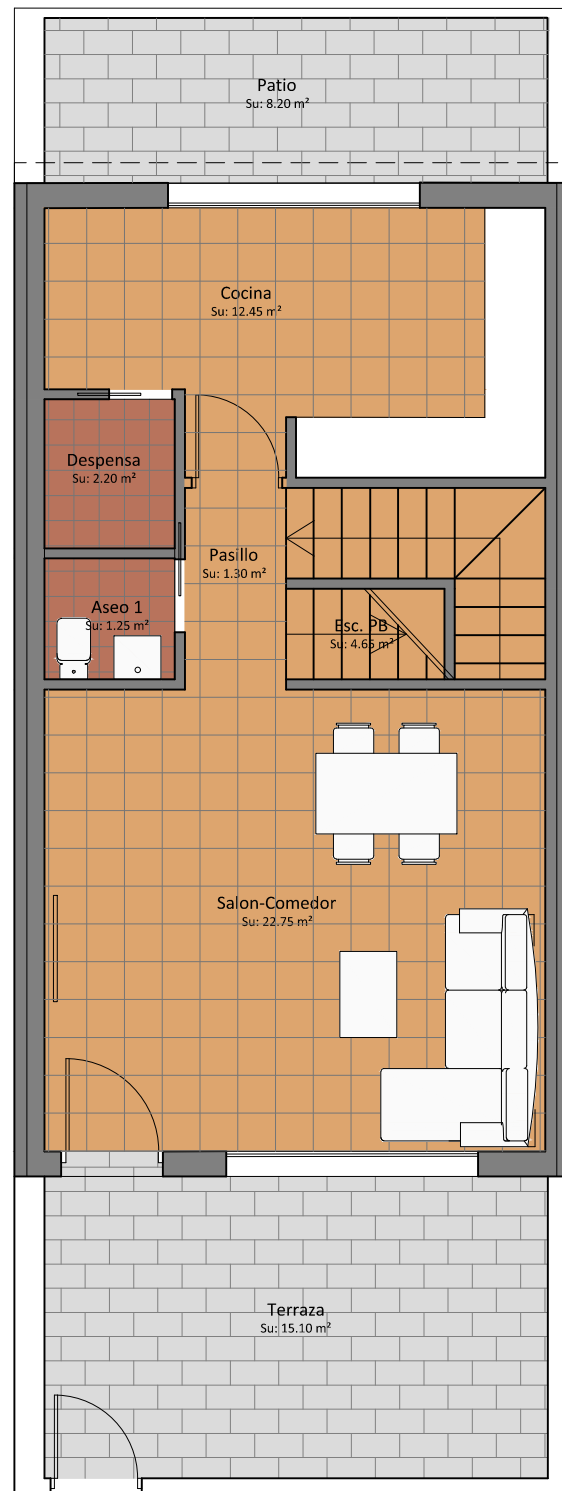

PLANTA BAJA

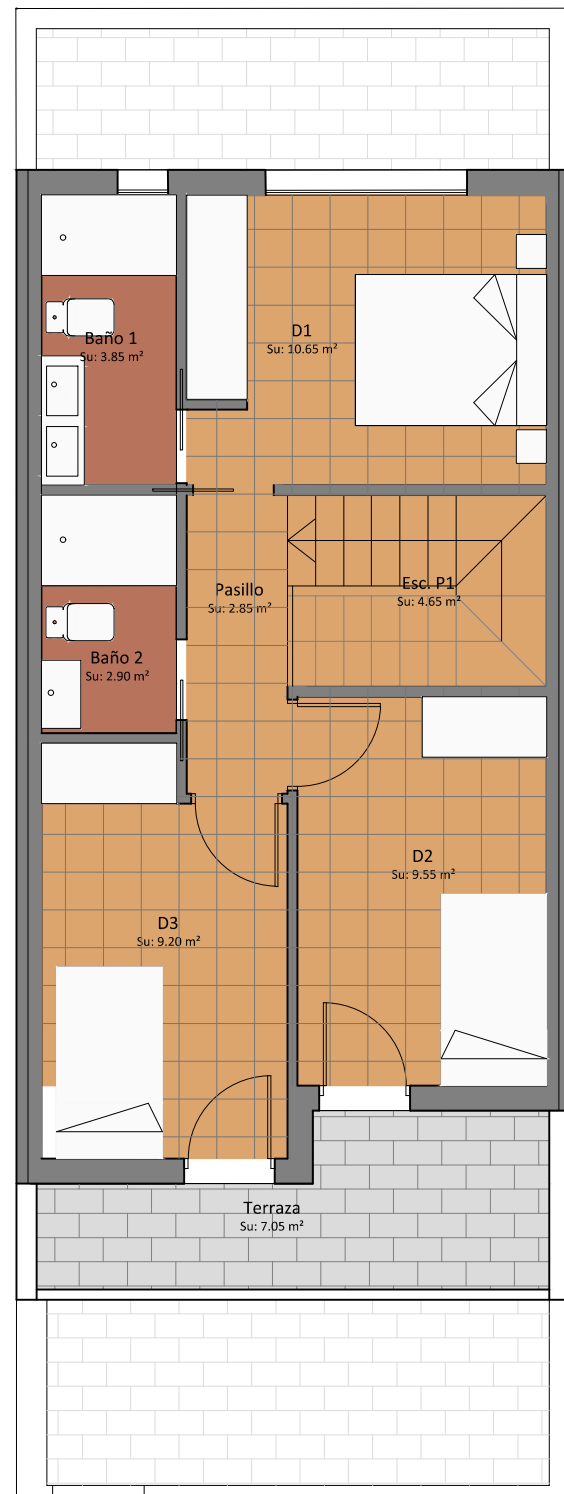

PLANTA PRIMERA

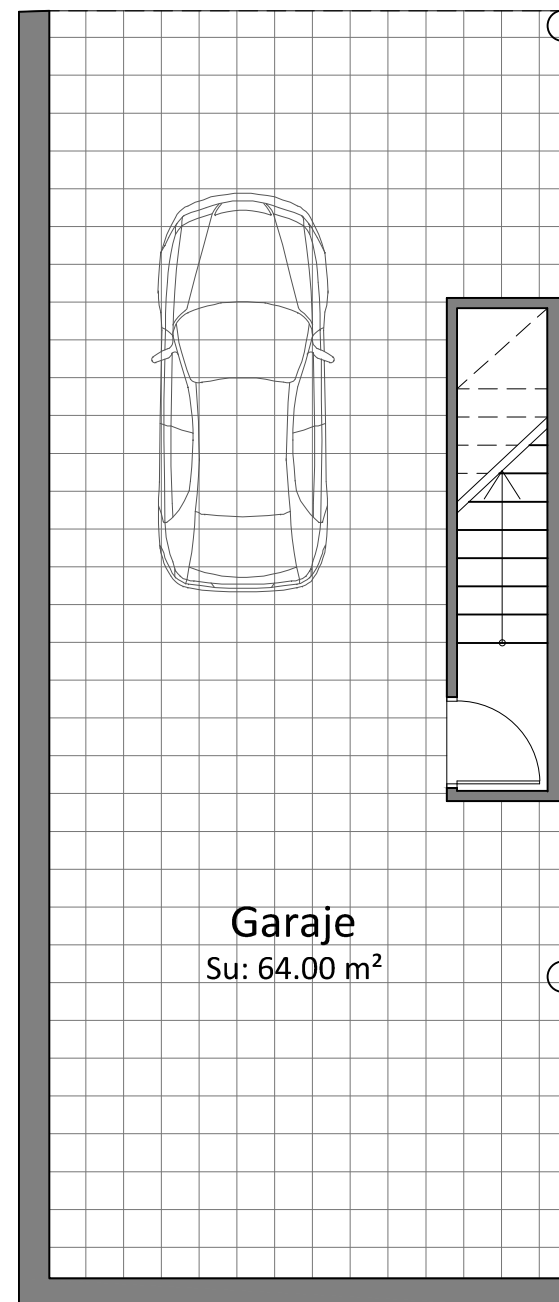


PLANTA SOTANO

CUADRO DE VIVIENDA TIPO			
VIVIENDA SOTANO			
ESTANCIA	SUP. ÚTIL		SUP.CONSTRUIDA
GARAJE	64,00 m2		
TOTAL SOTANO	64,00 m2		70,00 m2
VIVIENDA PB			
SALON COMEDOR	27,75 m2		
PASILLO	1,30 m2		
ESCALERA	4,65 m2		
ASEO	1,25 m2		
DESPENSA	2,20 m2		
COCINA	12,45 m2		
TOTAL PB	49,60 m2		51,00 m2
VIVIENDA P1			
DORMITORIO I	10,65 m2		
DORMITORIO II	9,55 m2		
DORMITORIO III	9,20 m2		
BAÑO 1	3,85 m2		
BAÑO 2	2,90 m2		
PASILLO	2,85 m2		
ESCALERA	4,65 m2		
TOTAL P1	43,65 m2		51,00 m2
ANEXOS			
TERRAZA PB	15,10 m2		
PATIO PB	8,20 m2		
TERRAZA P1	7,05 m2		
TOTAL ANEXOS	30,35 m2		0,00 m2
TOTAL VIVIENDA	187,60 m2		172,00 m2



Vivienda 01

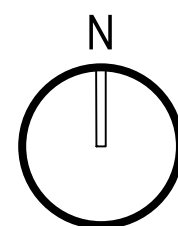

****Advertencia Legal:** Los presentes planos son de naturaleza comercial, tienen carácter exclusivamente orientativo y provisional, estando sujetos a cambios por necesidades de proyecto, técnicas, jurídicas, administraciones públicas, comerciales o de otra índole. Por decisión facultativa podrán ser modificadas con razones fundamentadas y no supongan alteraciones sustanciales. Por lo que, la Promotora para realizar los cambios oportunos no precisará autorización del cliente. La recreación de arquitectura y diseño en su entorno e interiores, los elementos decorativos, y/o mobiliario y vegetación, no están incluidos con carácter contractual.

