

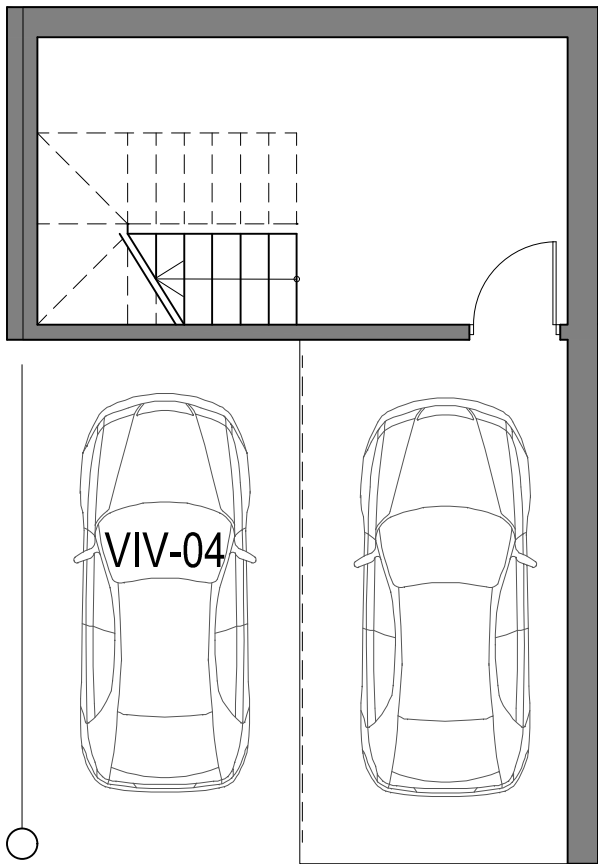


Vivienda 04

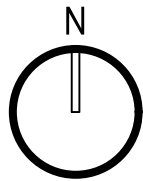


PLANTA SOTANO -2

****Advertencia Legal:** Los presentes planos son de naturaleza comercial, tienen carácter exclusivamente orientativo y provisional, estando sujetos a cambios por necesidades de proyecto, técnicas, jurídicas, administraciones públicas, comerciales o de otra índole. Por decisión facultativa podrán ser modificadas con razones fundamentadas y no supongan alteraciones sustanciales. Por lo que, la Promotora para realizar los cambios oportunos no precisará autorización del cliente. La recreación de arquitectura y diseño en su entorno e interiores, los elementos decorativos, y/o mobiliario y vegetación, no están incluidos con carácter contractual.

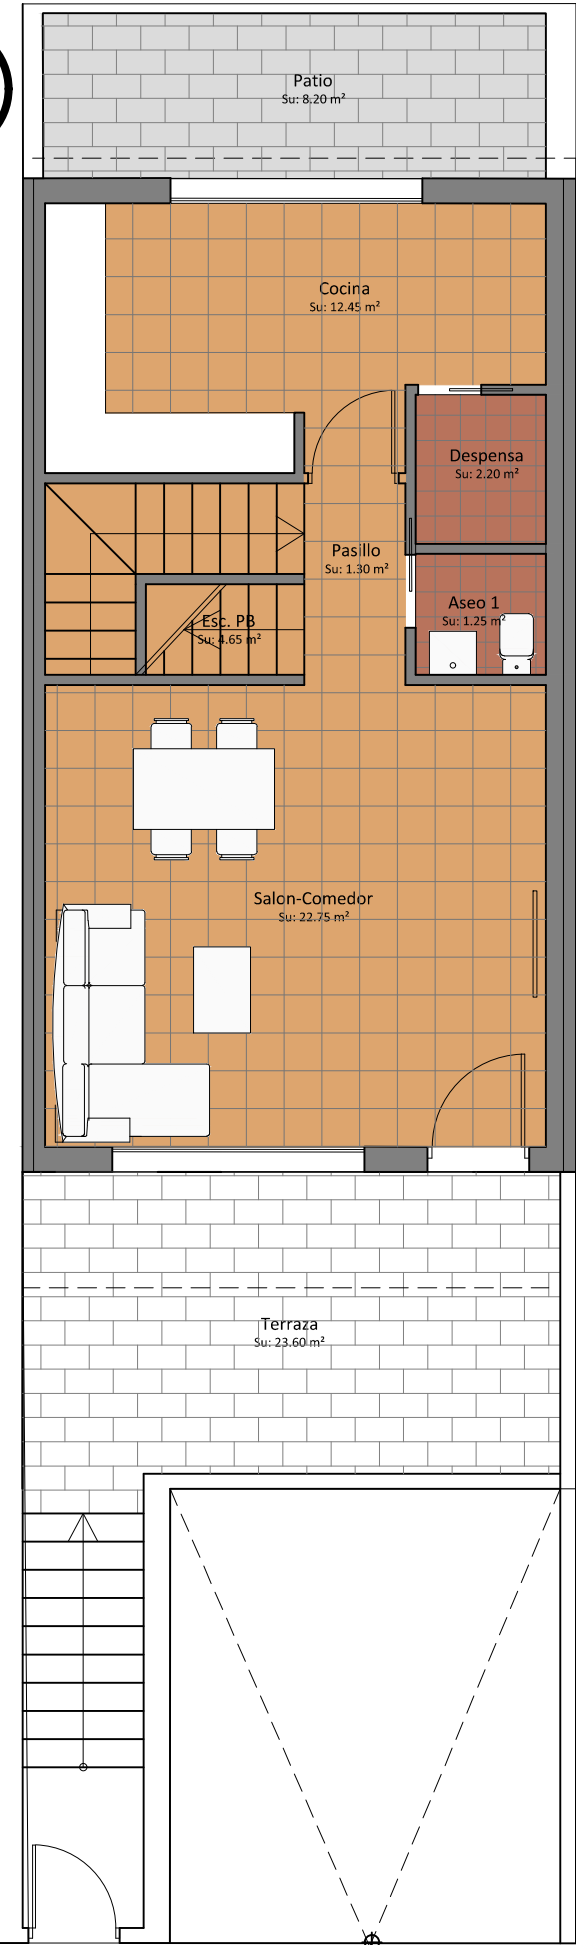

PLANTA BAJA

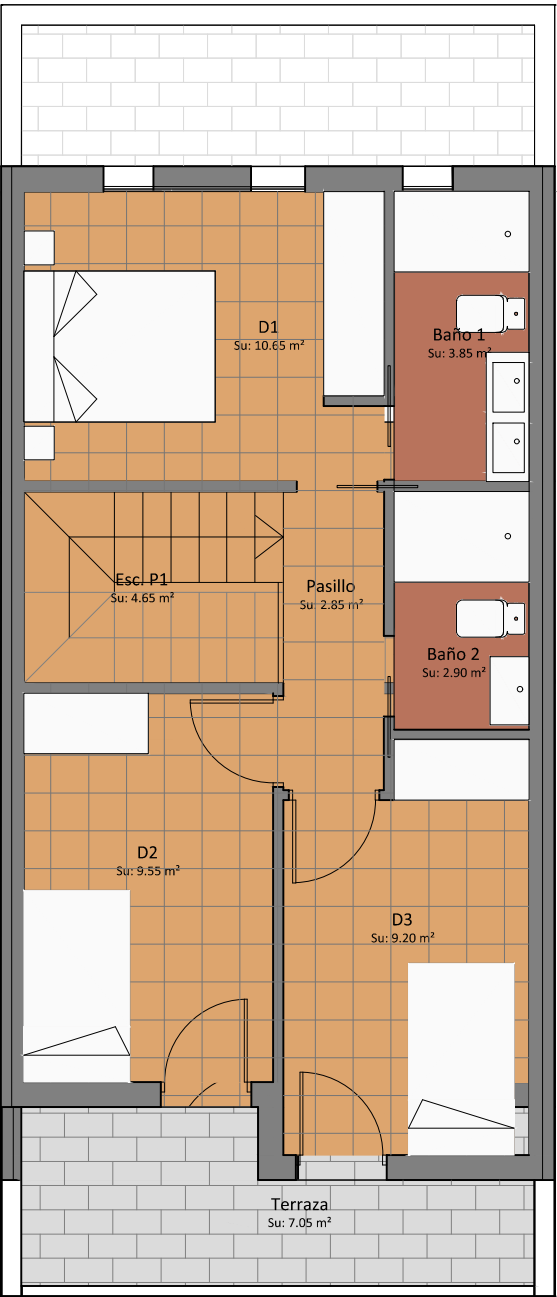

PLANTA PRIMERA

CUADRO DE VIVIENDA 04			
VIVIENDA SOTANO			
ESTANCIA	SUP. ÚTIL		SUP.CONSTRUIDA
GARAJE 04	14,26 m2		
TOTAL SOTANO	14,26 m2		15,00 m2
VIVIENDA PB			
SALON COMEDOR	27,75 m2		
PASILLO	1,30 m2		
ESCALERA	4,65 m2		
ASEO	1,25 m2		
DESPENSA	2,20 m2		
COCINA	12,45 m2		
TOTAL PB	49,60 m2		51,00 m2
VIVIENDA P1			
DORMITORIO I	10,65 m2		
DORMITORIO II	9,55 m2		
DORMITORIO III	9,20 m2		
BAÑO 1	3,85 m2		
BAÑO 2	2,90 m2		
PASILLO	2,85 m2		
ESCALERA	4,65 m2		
TOTAL P1	43,65 m2		51,00 m2
ANEXOS			
TERRAZA PB	23,60 m2		
PATIO PB	8,20 m2		
TERRAZA P1	7,05 m2		
TOTAL ANEXOS	38,85 m2		0,00 m2
TOTAL VIVIENDA	146,36 m2		117,00 m2



678 66 49 34

grupoelarend@gmail.com www.grupoelarend.com



RESIDENCIAL
DON ANTONIO
Llano de Don Antonio
Carboneras - Almería
www.grupoelarend.com