



****Advertencia Legal:** Los presentes planos son de naturaleza comercial, tienen carácter exclusivamente orientativo y provisional, estando sujetos a cambios por necesidades de proyecto, técnicas, jurídicas, administraciones públicas, comerciales o de otra índole. Por decisión facultativa podrán ser modificadas con razones fundamentadas y no supongan alteraciones sustanciales. Por lo que, la Promotora para realizar los cambios oportunos no precisará autorización del cliente. La recreación de arquitectura y diseño en su entorno e interiores, los elementos decorativos, y/o mobiliario y vegetación, no están incluidos con carácter contractual.

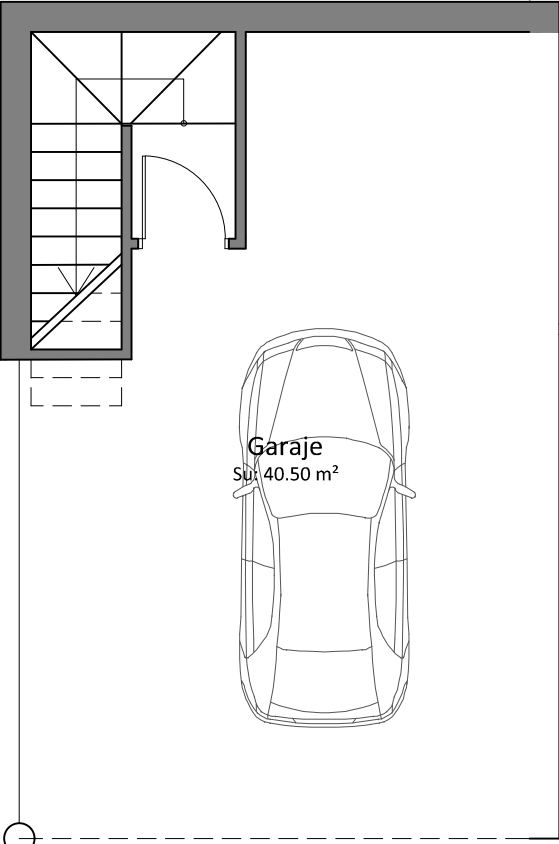


PLANTA SOTANO -2

CUADRO DE VIVIENDA 06			
VIVIENDA SOTANO -2			
ESTANCIA	SUP. ÚTIL	SUP.CONSTRUIDA	
GARAJE	40,50 m2		
TOTAL SOTANO	40,50 m2	44,50 m2	
VIVIENDA SOTANO -1			
TRASTERO	51,70 m2		
TOTAL SOTANO	51,70 m2	58,00 m2	
VIVIENDA PB			
SALON COMEDOR	27,75 m2		
PASILLO	1,30 m2		
ESCALERA	4,65 m2		
ASEO	1,25 m2		
DESPENSA	2,20 m2		
COCINA	12,45 m2		
TOTAL PB	49,60 m2	51,00 m2	
VIVIENDA P1			
DORMITORIO I	10,65 m2		
DORMITORIO II	9,55 m2		
DORMITORIO III	9,20 m2		
BAÑO 1	3,85 m2		
BAÑO 2	2,90 m2		
PASILLO	2,85 m2		
ESCALERA	4,65 m2		
TOTAL P1	43,65 m2	51,00 m2	
ANEXOS			
TERRAZA PB	15,61 m2		
PATIO PB	8,20 m2		
TERRAZA P1	7,05 m2		
TOTAL ANEXOS	30,86 m2	0,00 m2	
TOTAL VIVIENDA	216,31 m2	204,50 m2	

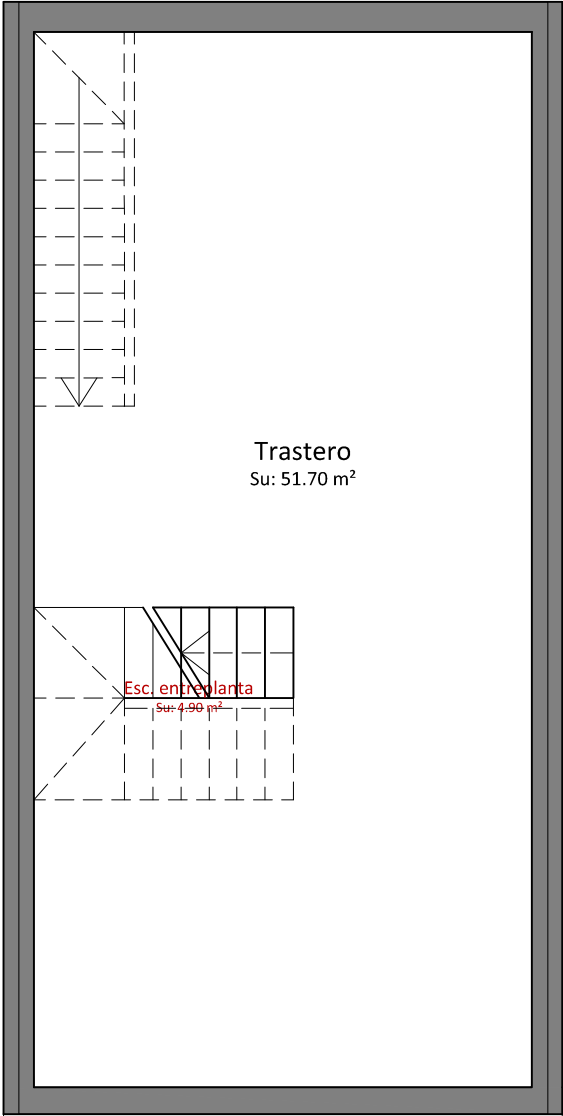



PLANTA SOTANO -1

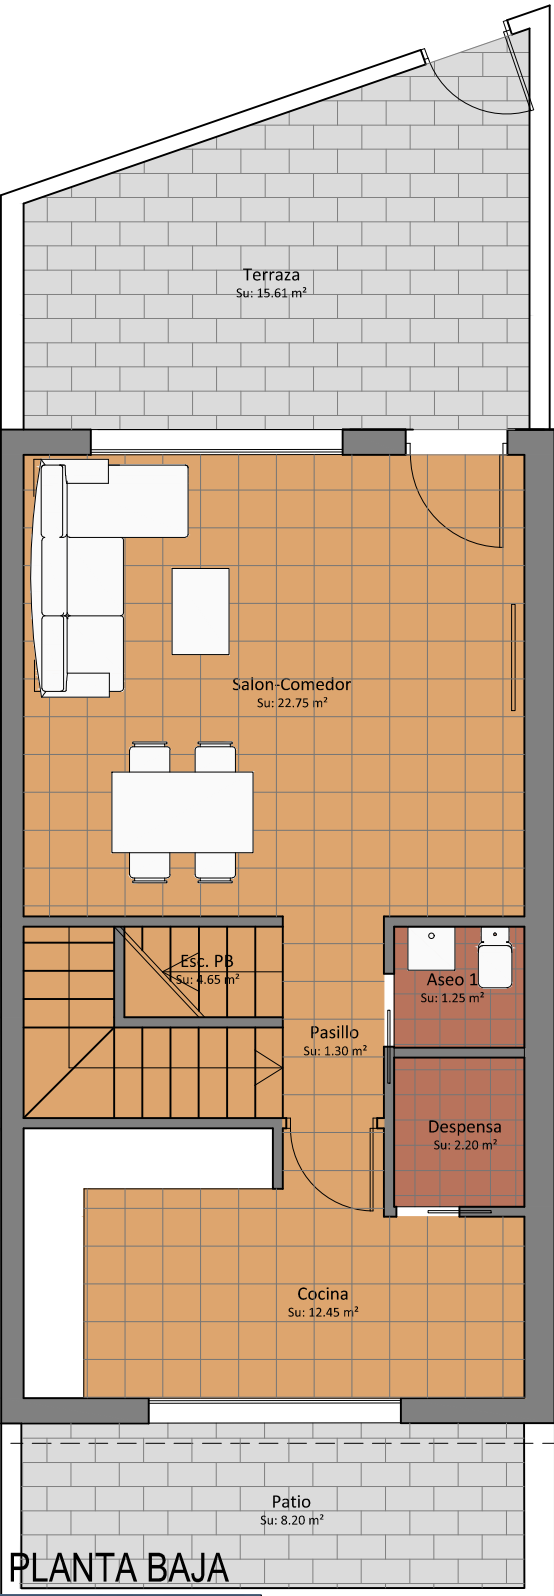

PLANTA BAJA



Vivienda 06

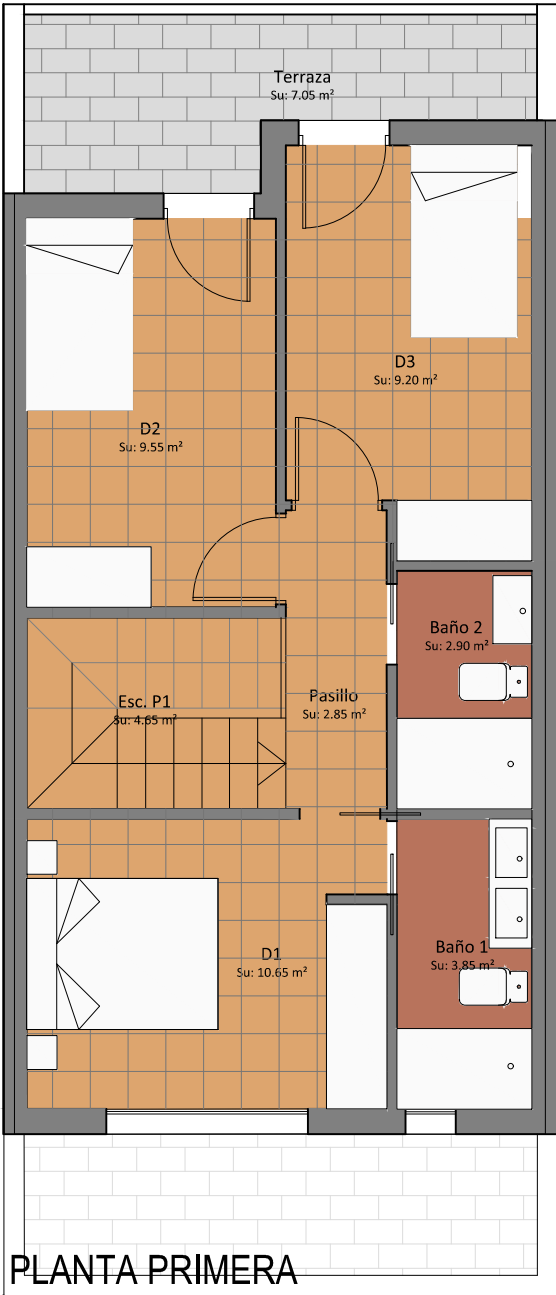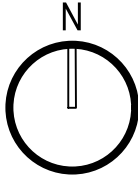


PLANTA PRIMERA



678 66 49 34

grupoelarenal@gmail.com www.grupoelarenal.com

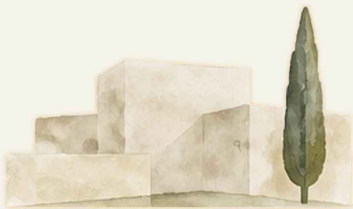

RESIDENCIAL
DON ANTONIO
Llano de Don Antonio
Carboneras - Almería
www.grupoelarenal.com