



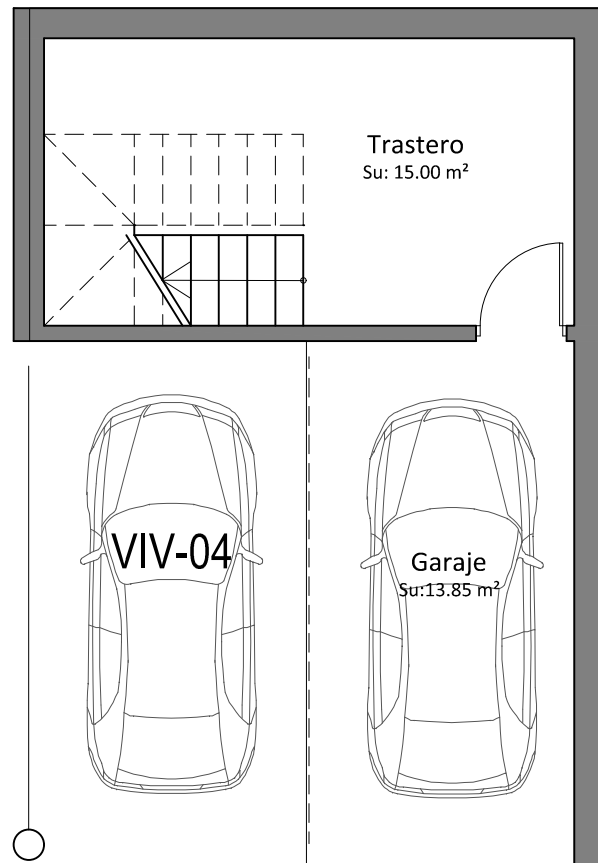


PLANTA SOTANO -2

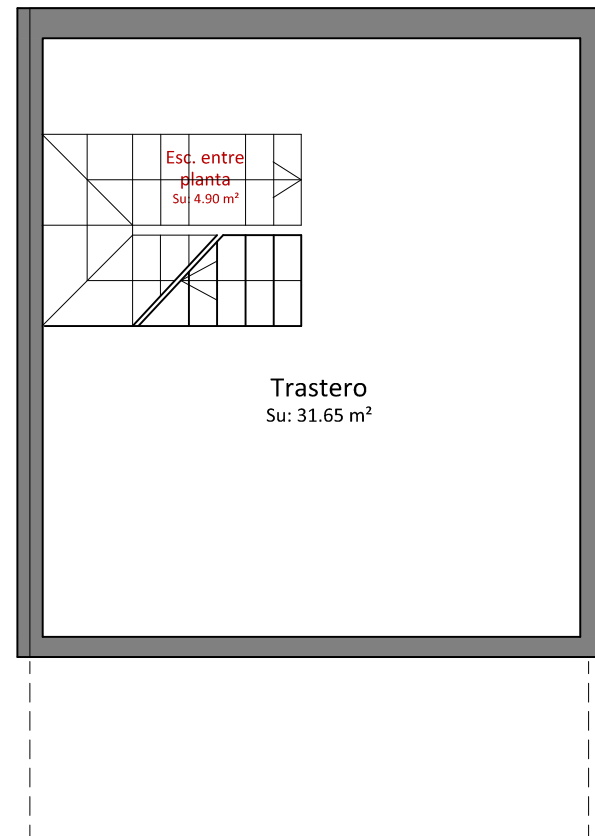

PLANTA SOTANO -1





****Advertencia Legal:** Los presentes planos son de naturaleza comercial, tienen carácter exclusivamente orientativo y provisional, estando sujetos a cambios por necesidades de proyecto, técnicas, jurídicas, administraciones públicas, comerciales o de otra índole. Por decisión facultativa podrán ser modificadas con razones fundamentadas y no supongan alteraciones sustanciales. Por lo que, la Promotora para realizar los cambios oportunos no precisará autorización del cliente. La recreación de arquitectura y diseño en su entorno e interiores, los elementos decorativos, y/o mobiliario y vegetación, no están incluidos con carácter contractual.

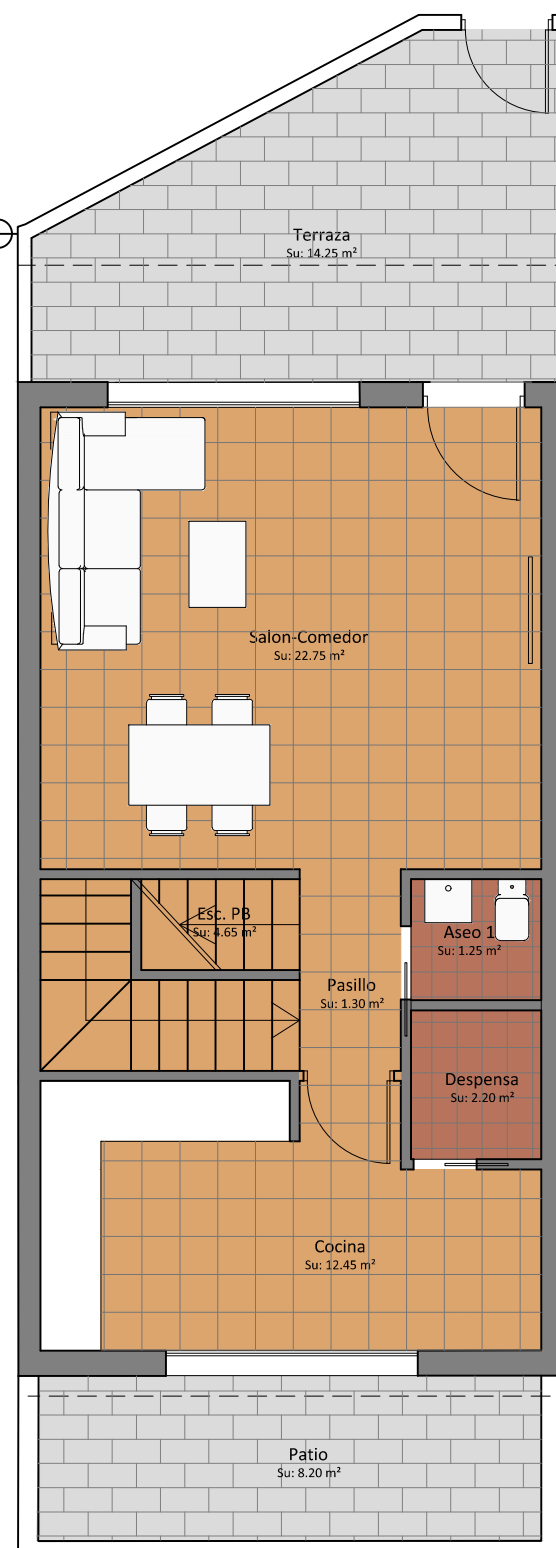

PLANTA BAJA

Vivienda 08

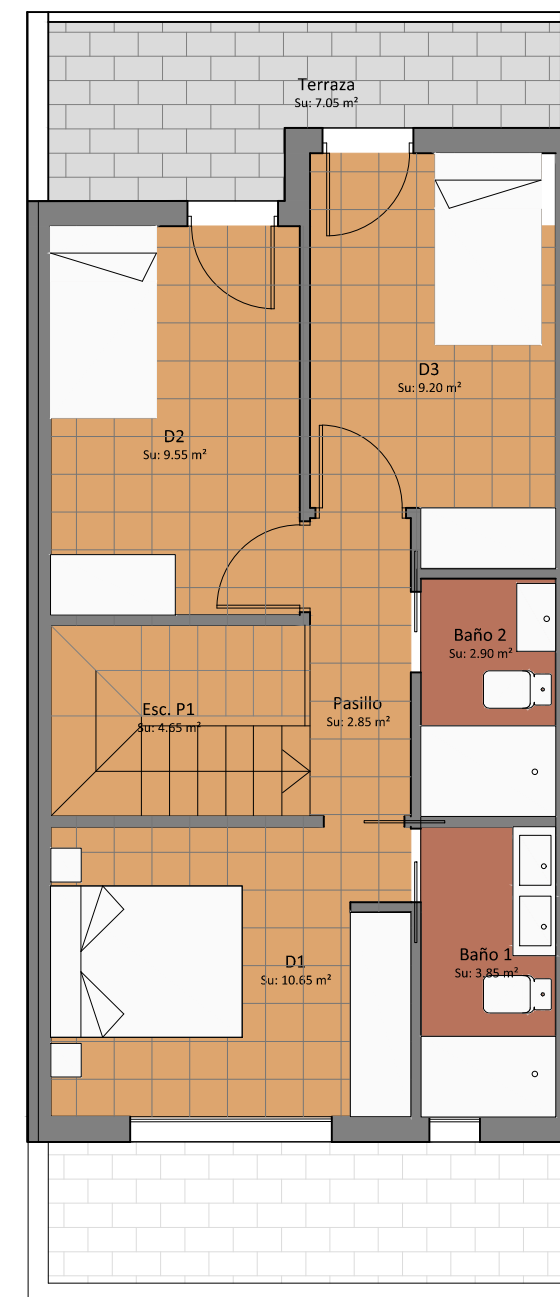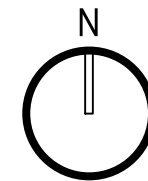

PLANTA PRIMERA

CUADRO DE VIVIENDA 08		
VIVIENDA SOTANO -2		
ESTANCIA	SUP. ÚTIL	SUP.CONSTRUIDA
GARAJE	13,85 m2	
TRASTERO	15,00 m2	
TOTAL SOTANO -2	28,85 m2	34,20 m2
VIVIENDA SOTANO -1		
TRASTERO	31,65 m2	
TOTAL SOTANO -1	31,65 m2	36,65 m2
VIVIENDA PB		
SALON COMEDOR	27,75 m2	
PASILLO	1,30 m2	
ESCALERA	4,65 m2	
ASEO	1,25 m2	
DESPENSA	2,20 m2	
COCINA	12,45 m2	
TOTAL PB	49,60 m2	51,00 m2
VIVIENDA P1		
DORMITORIO I	10,65 m2	
DORMITORIO II	9,55 m2	
DORMITORIO III	9,20 m2	
BAÑO 1	3,85 m2	
BAÑO 2	2,90 m2	
PASILLO	2,85 m2	
ESCALERA	4,65 m2	
TOTAL P1	43,65 m2	51,00 m2
ANEXOS		
TERRAZA PB	14,25 m2	
PATIO PB	8,20 m2	
TERRAZA P1	7,05 m2	
TOTAL ANEXOS	29,50 m2	0,00 m2
TOTAL VIVIENDA	183,25 m2	172,85 m2

**Propiedades
Cabo de Gata**
INMOBILIARIA

678 66 49 34

grupoelarenal@gmail.com www.grupoelarenal.com

**RESIDENCIAL
DON ANTONIO**
Llano de Don Antonio
Carboneras - Almería
www.grupoelarenal.com